

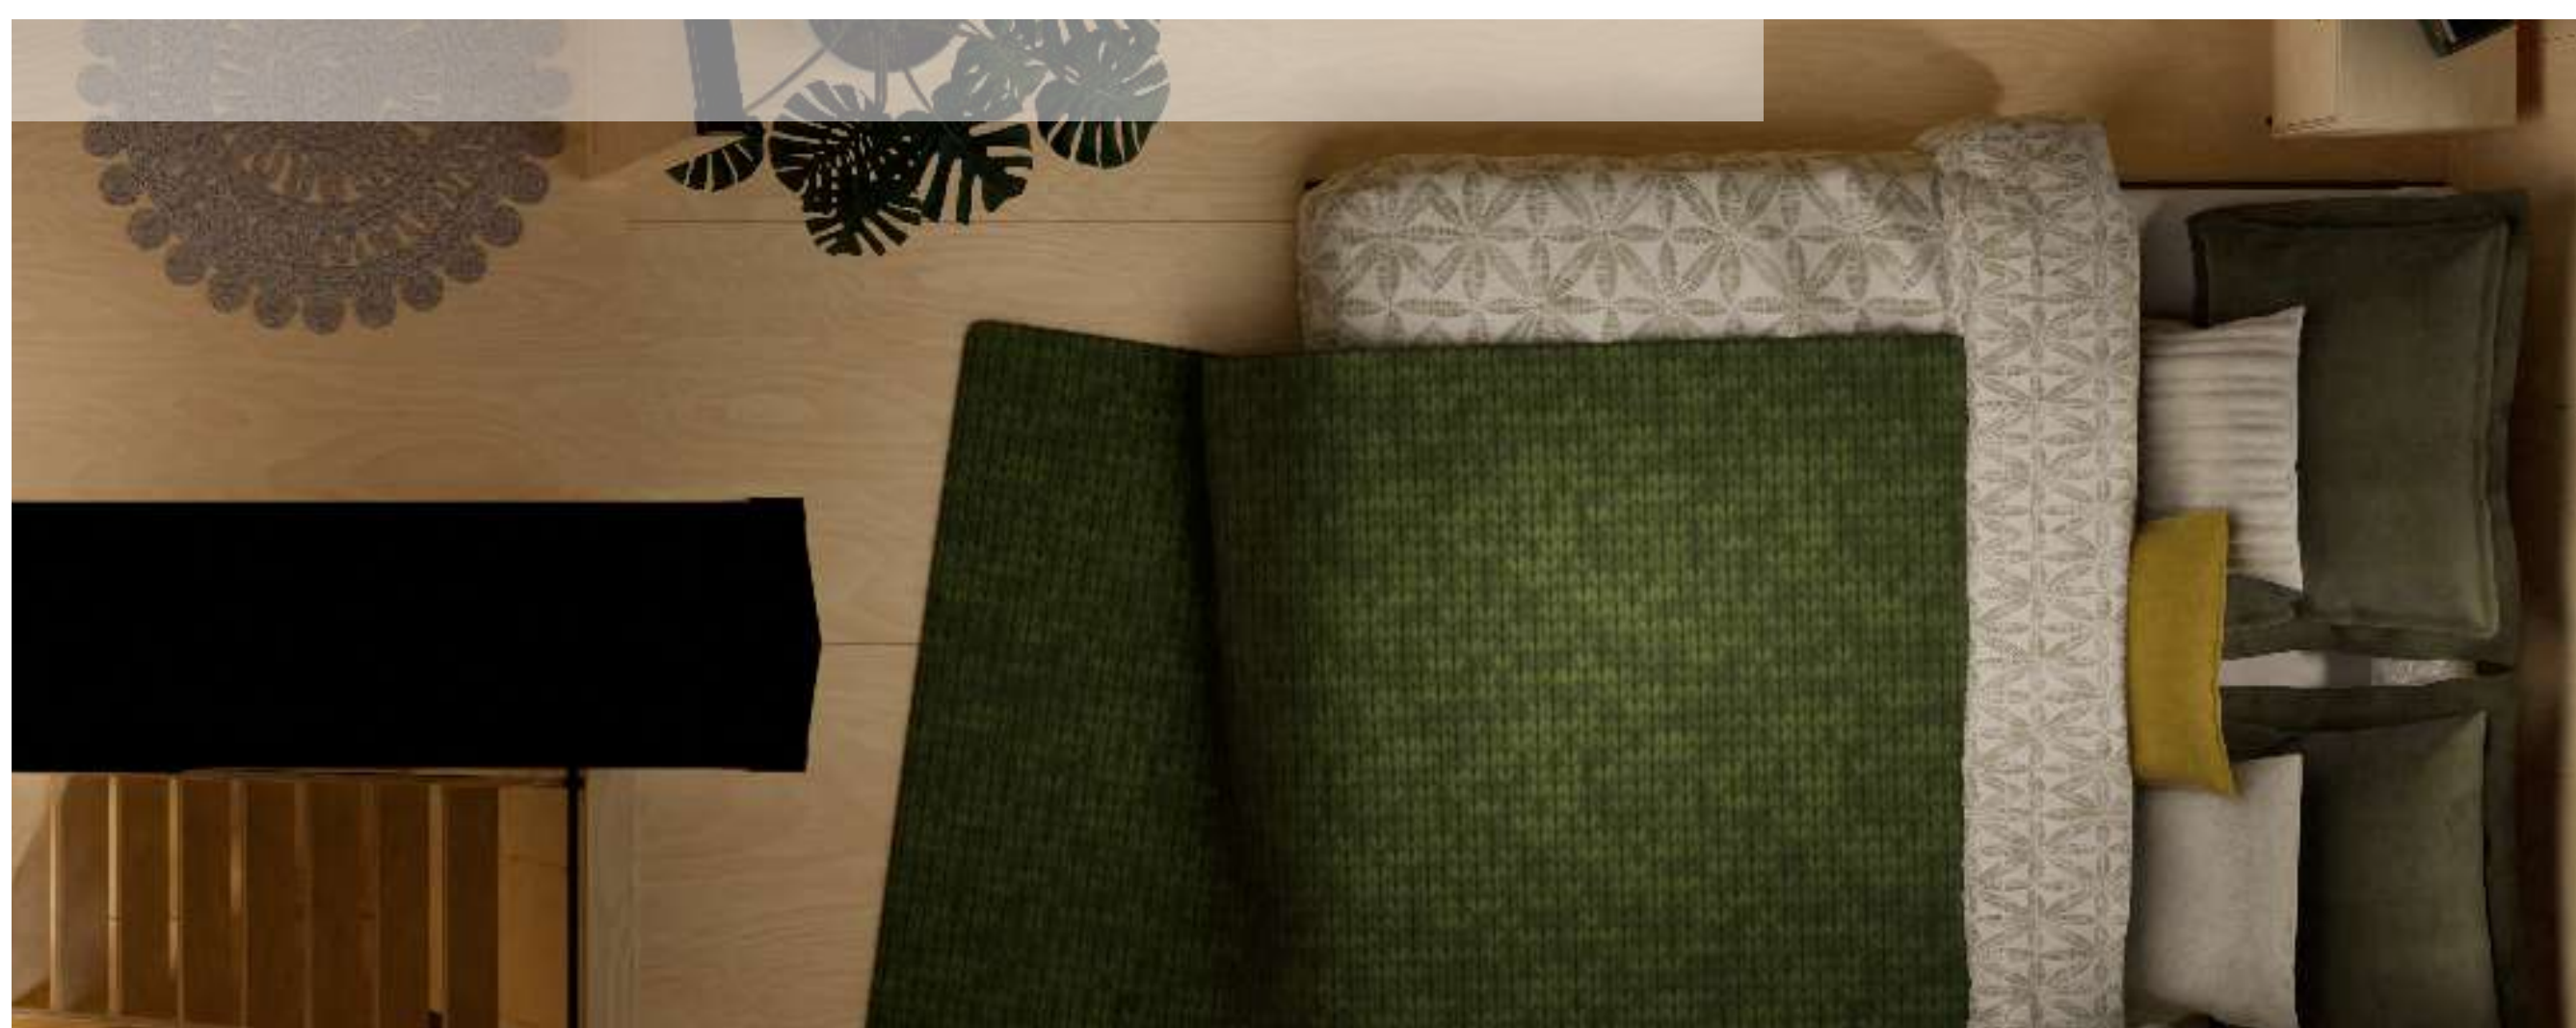


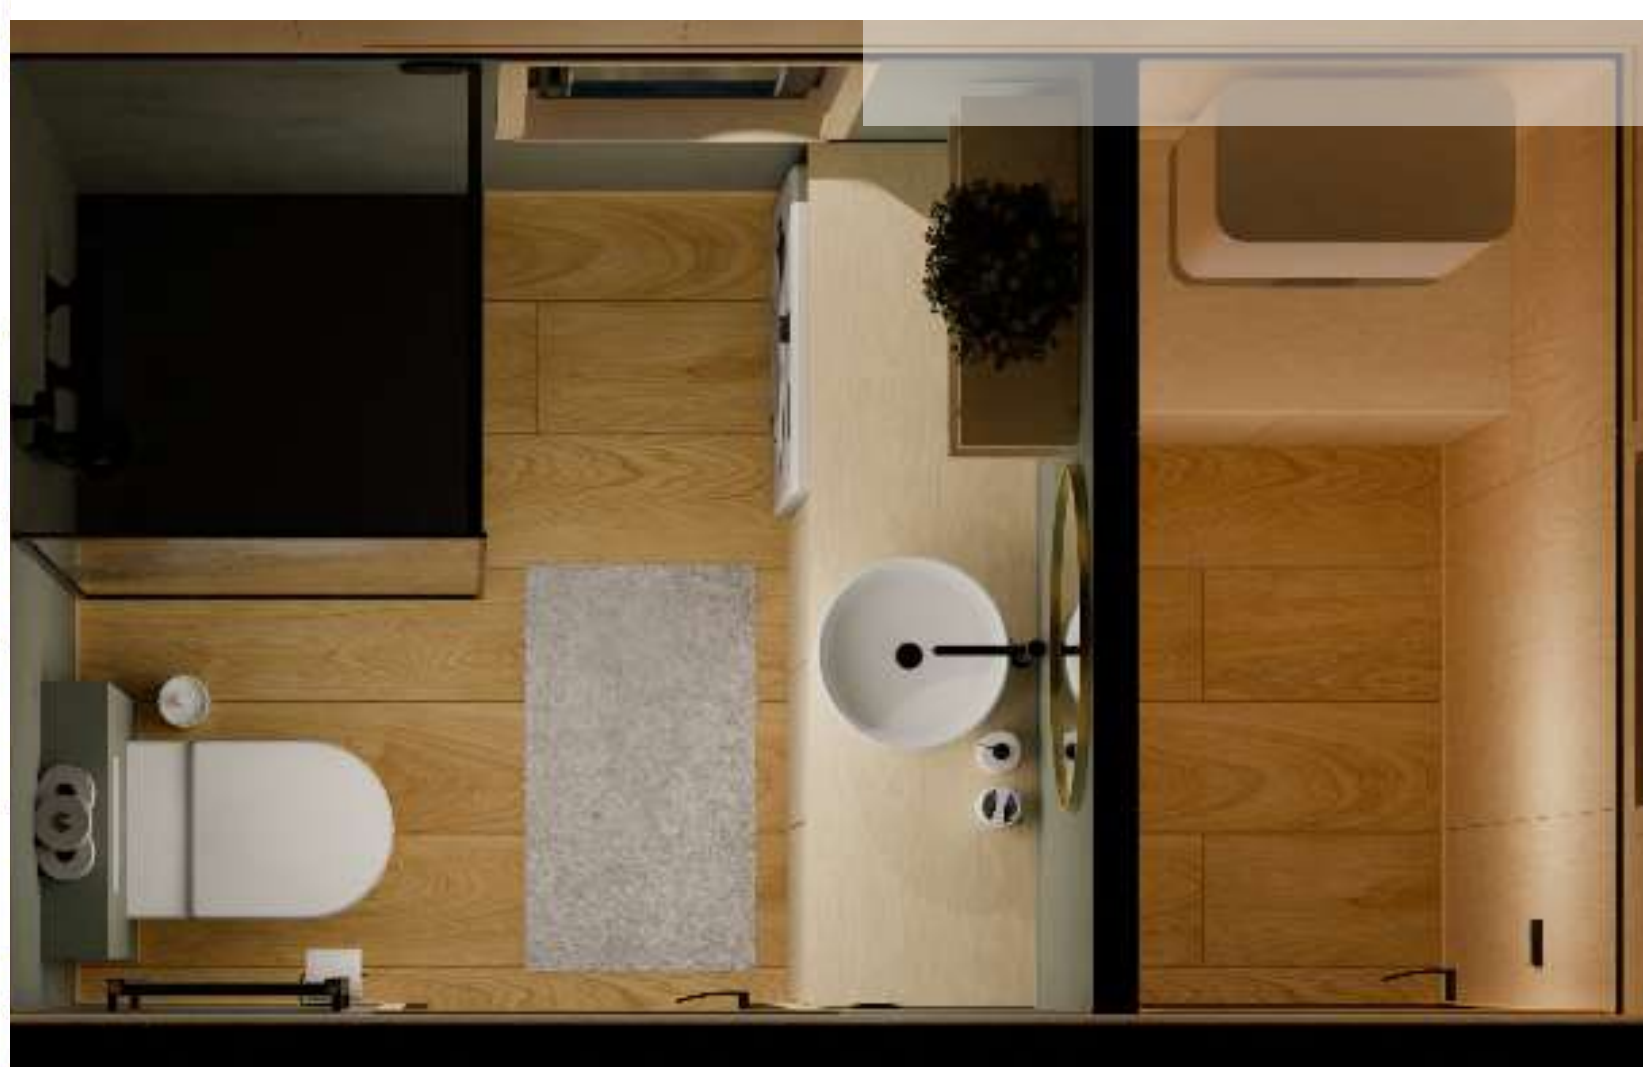

HIGH-QUALITY TINY HOUSES

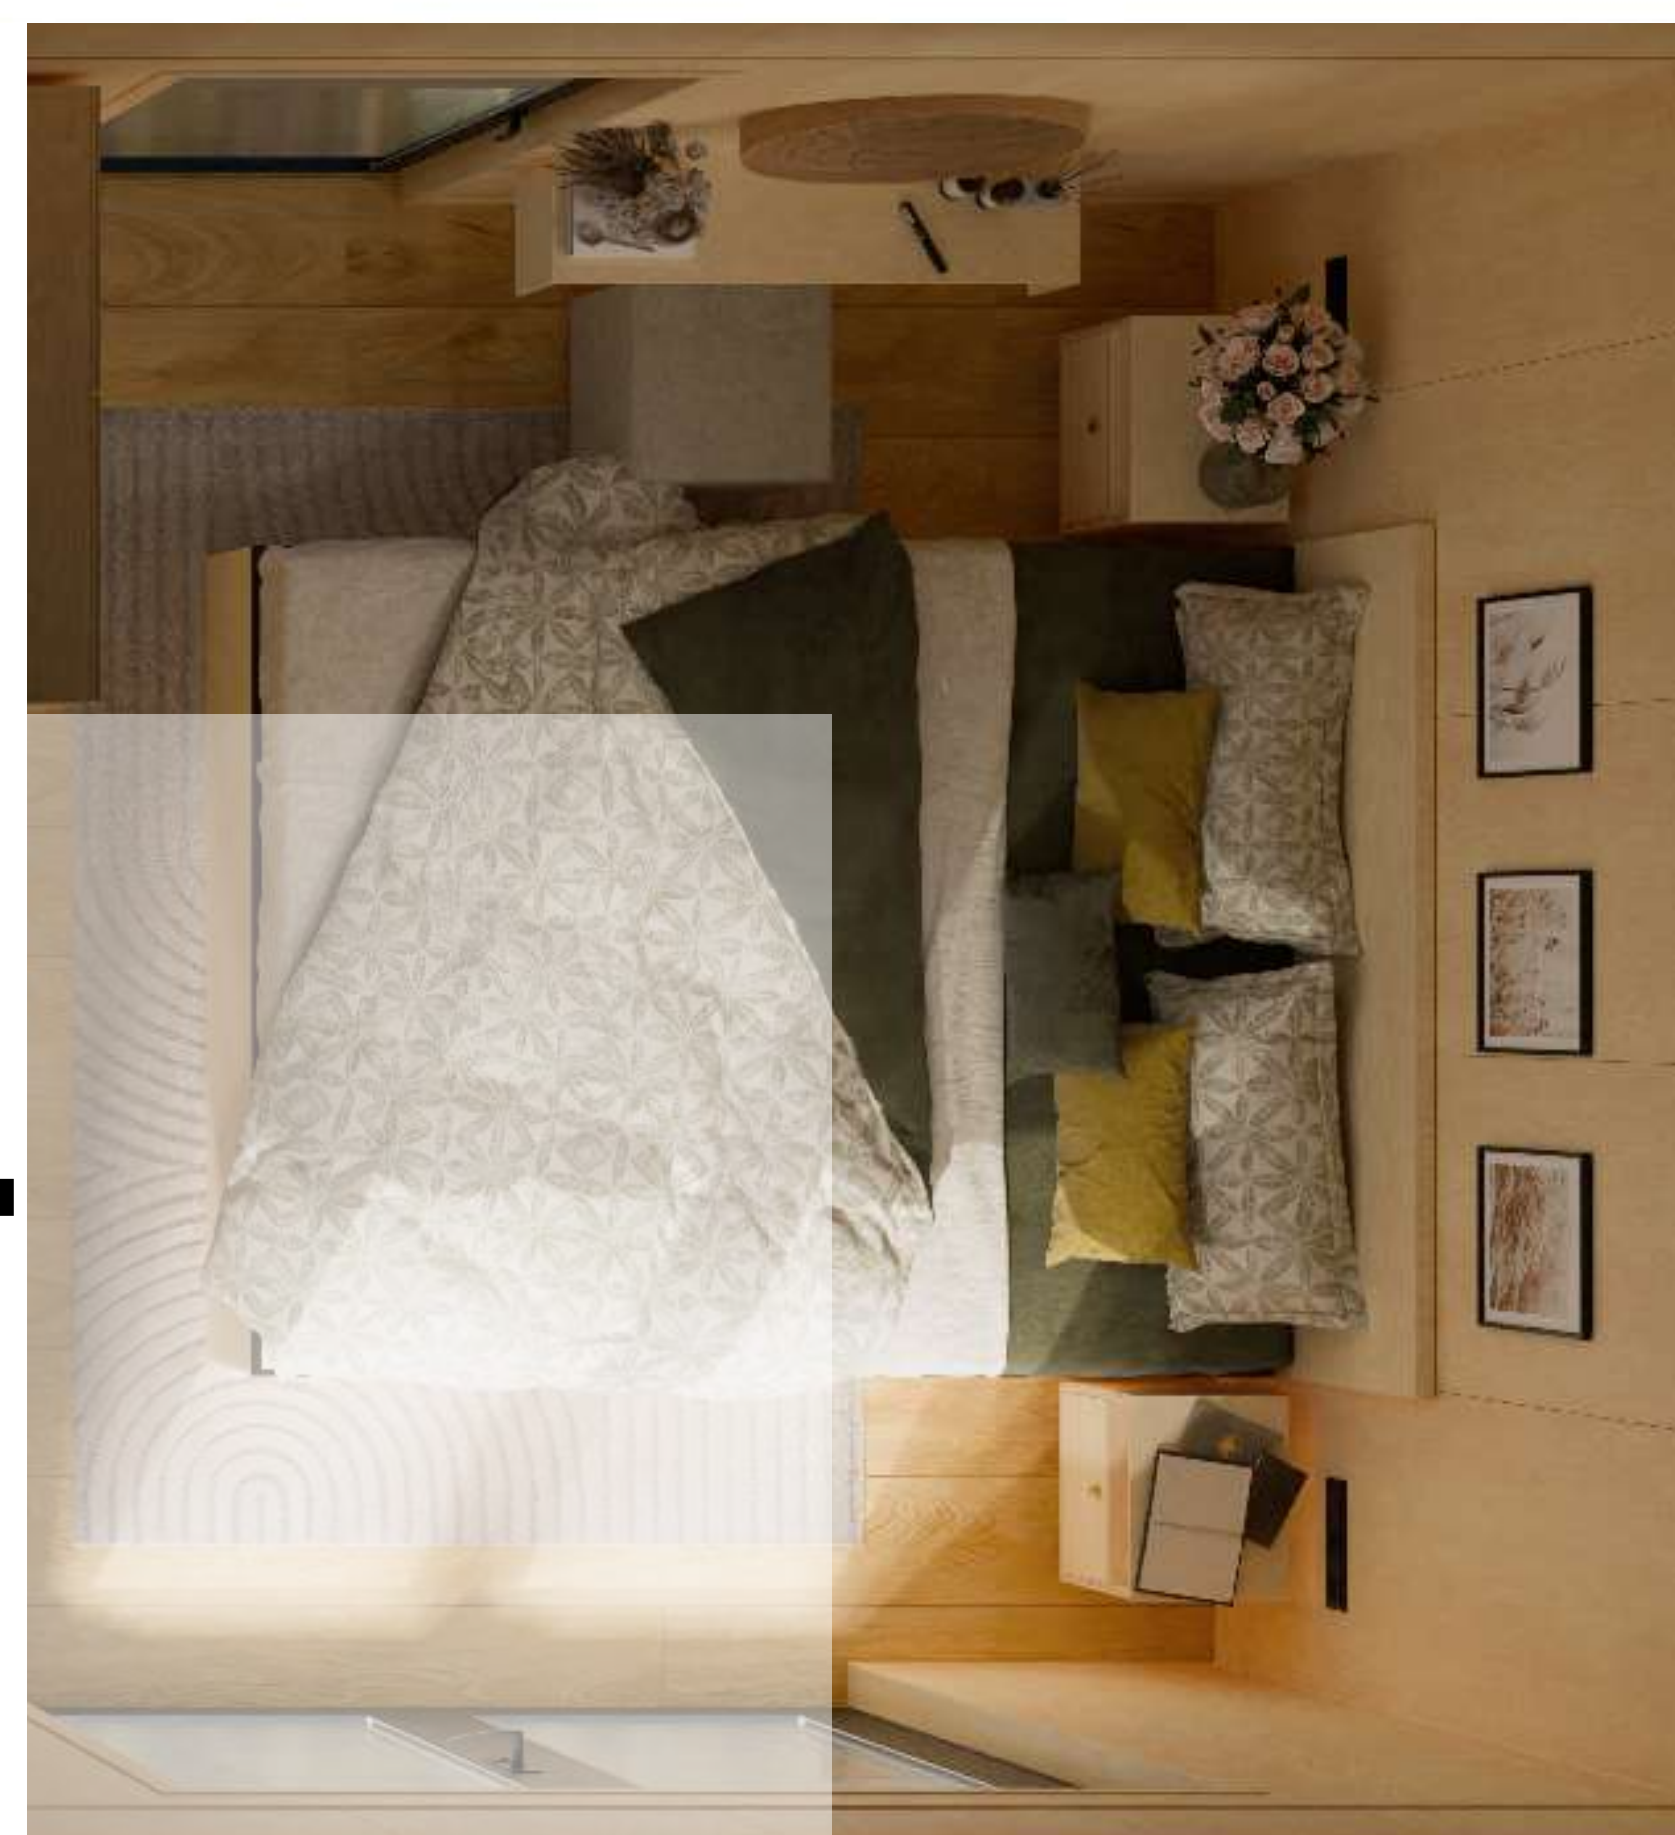

PL


TINY HOUSE NA PODWOZIU
BEZ HOMOLOGACJI DO RUCHU DROGOWEGO

ZENIT

RZUT PARTERU




RZUT ANTRESOLI

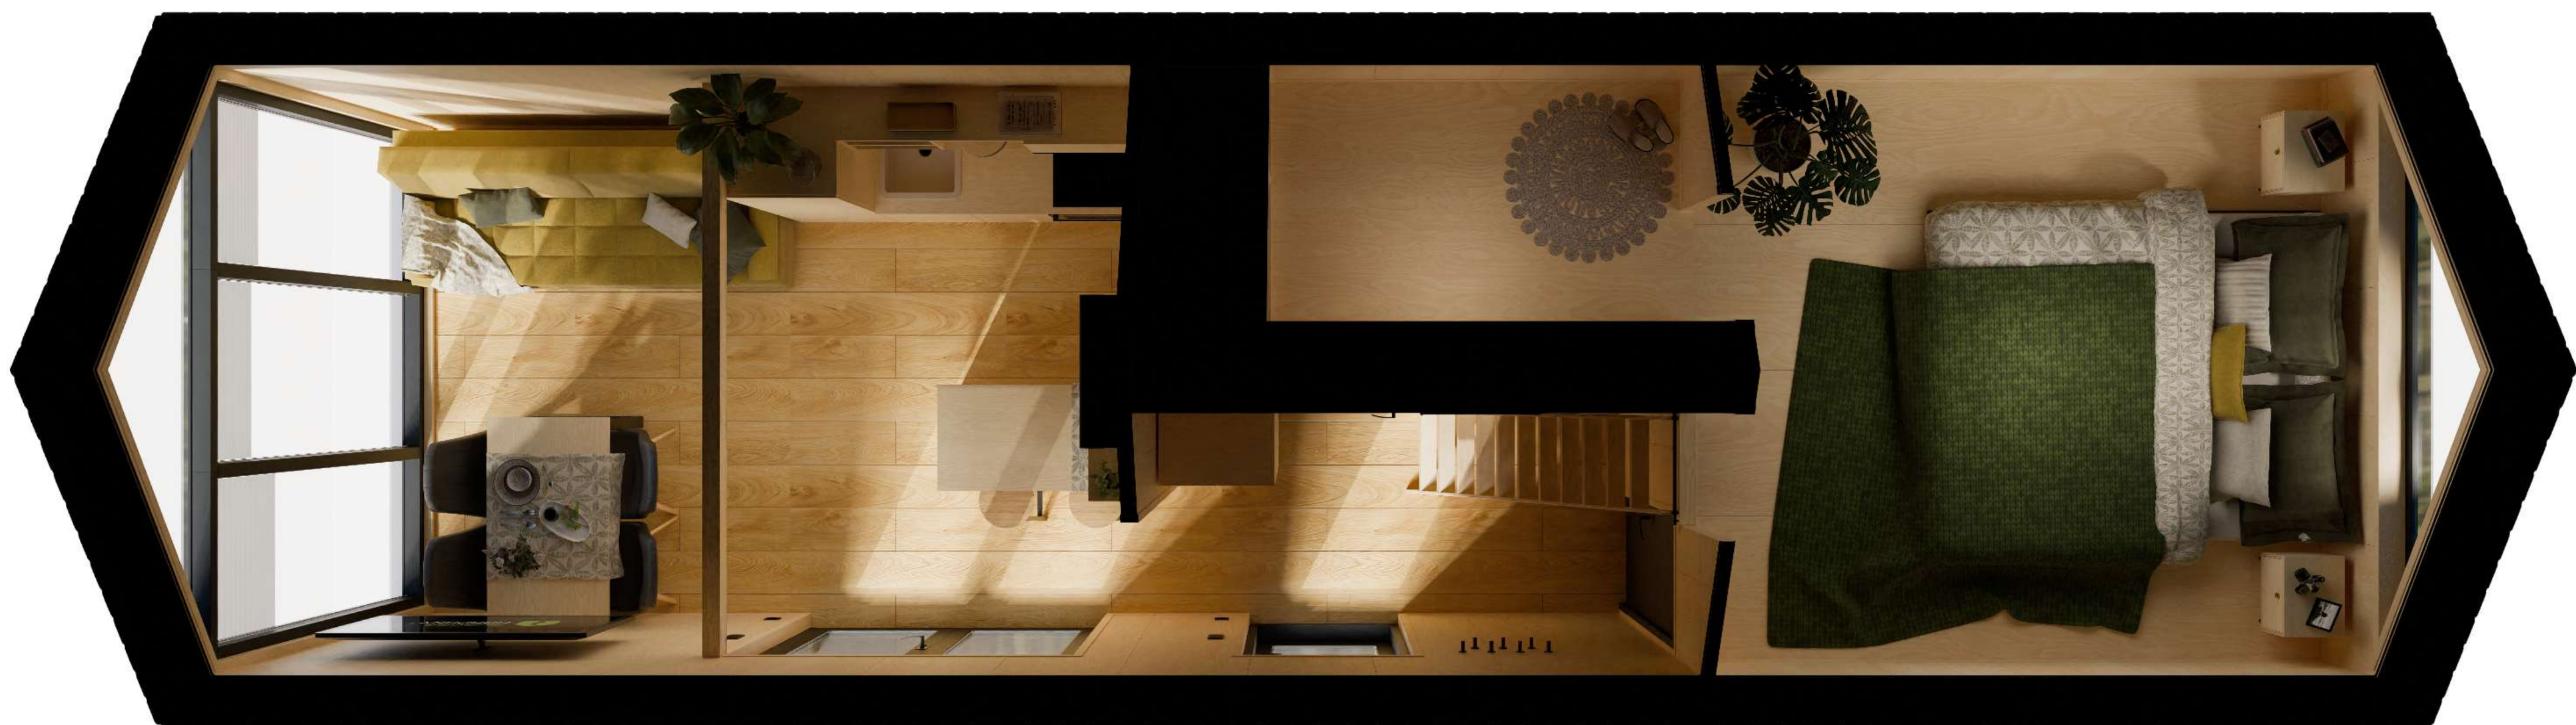

ZENIT


RZUT PARTERU

- 1.1 Pomieszczenie główne
- 1.2 Komunikacja
- 1.3 Łazienka
- 1.4 Pomieszczenie techniczne
- 1.5 Sypialnia

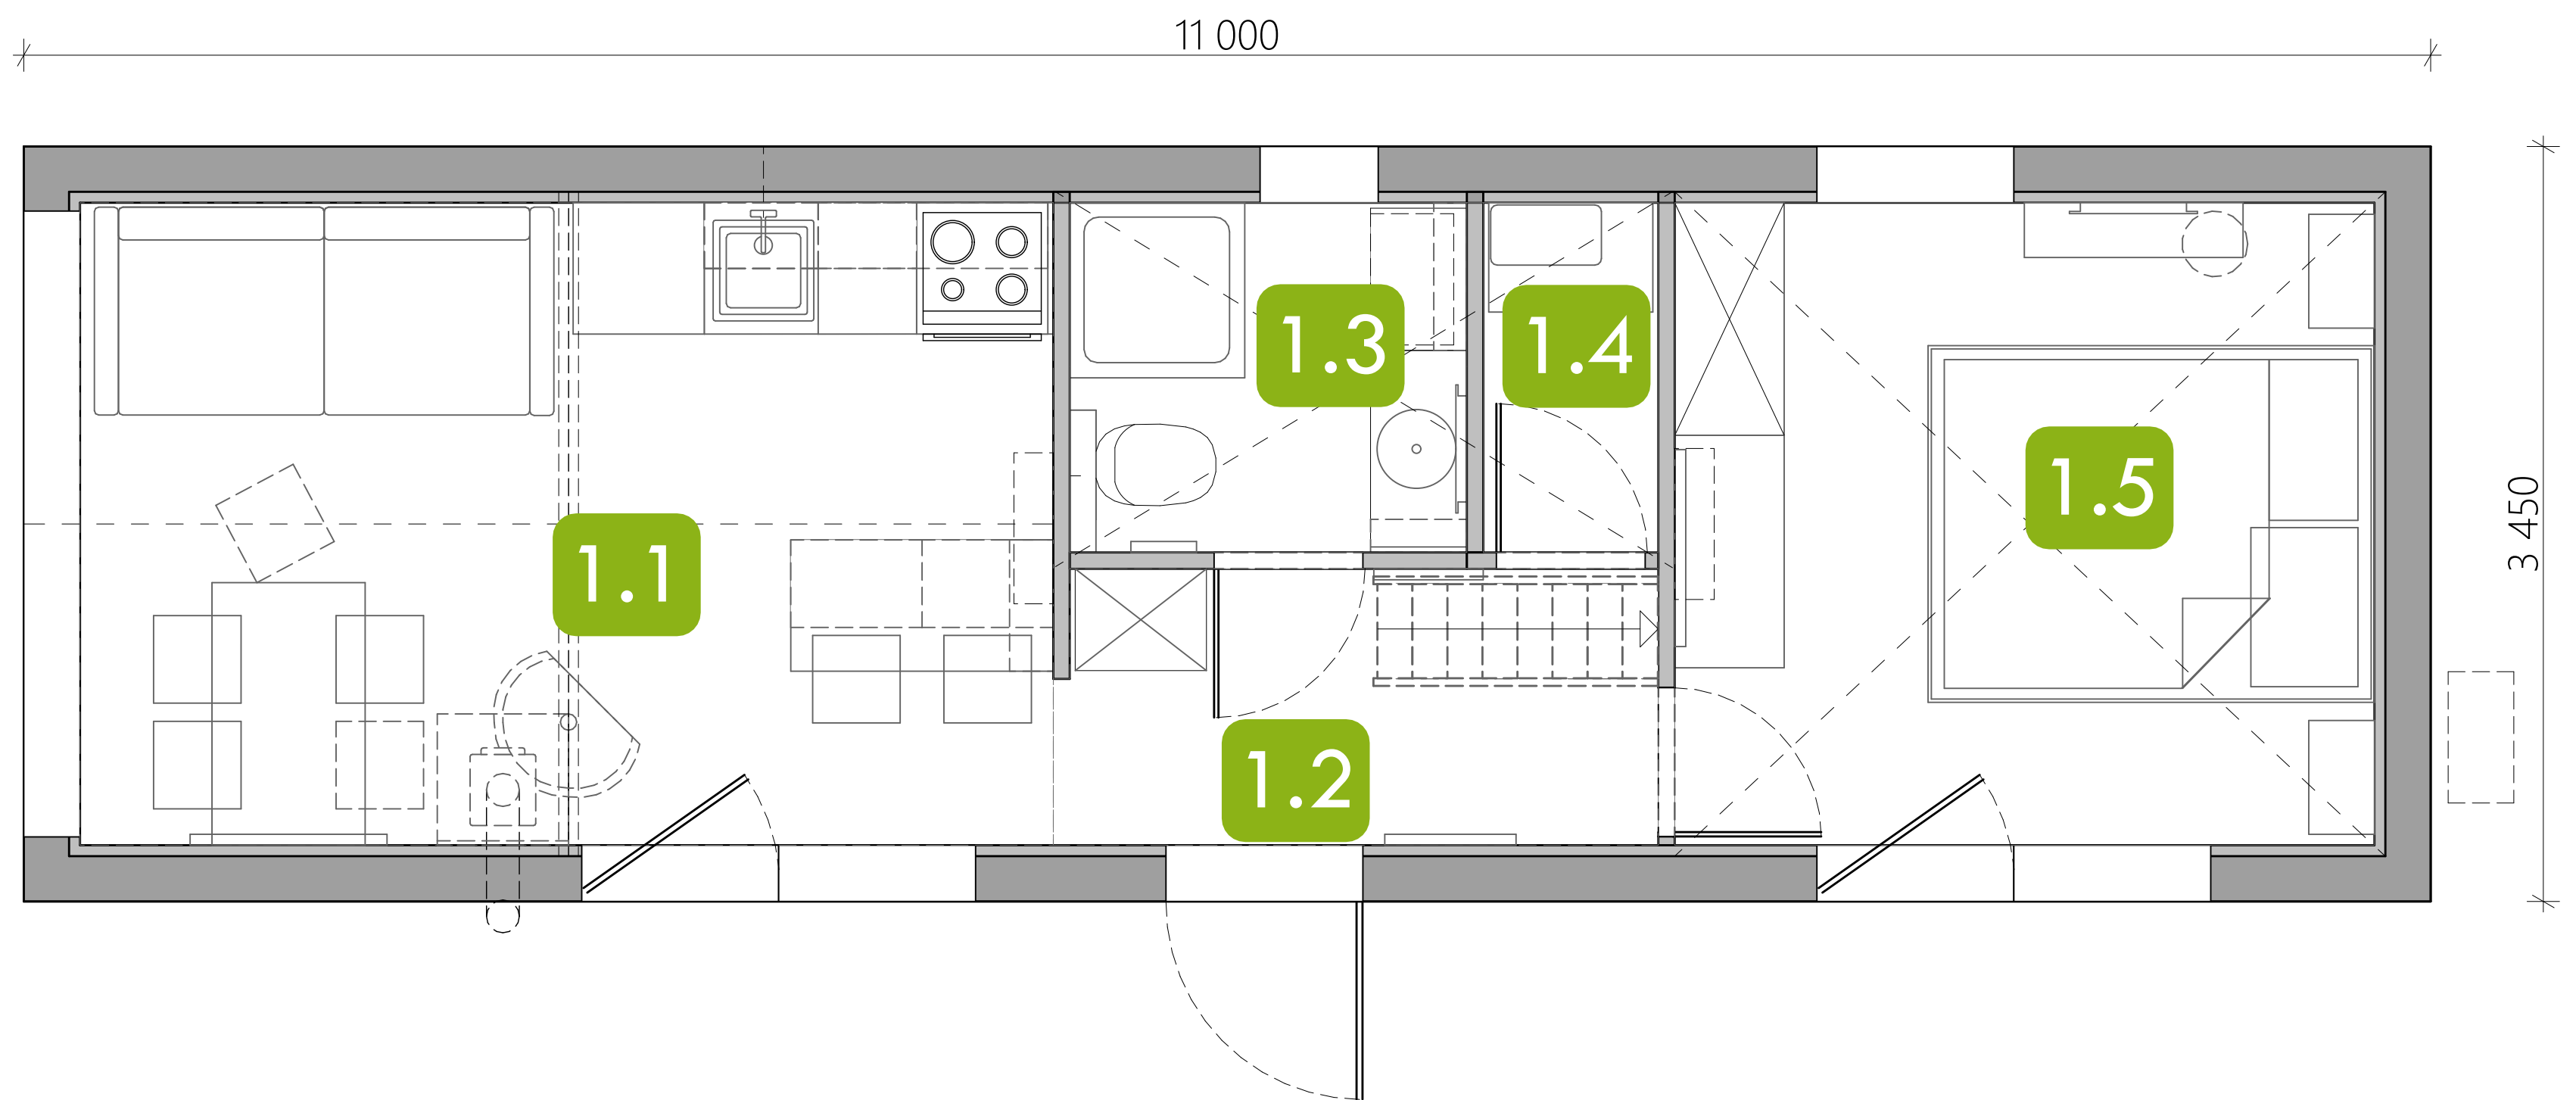

RZUT ANTRESOLI

- 2.1 Sypialnia
- 2.2 Garderoba

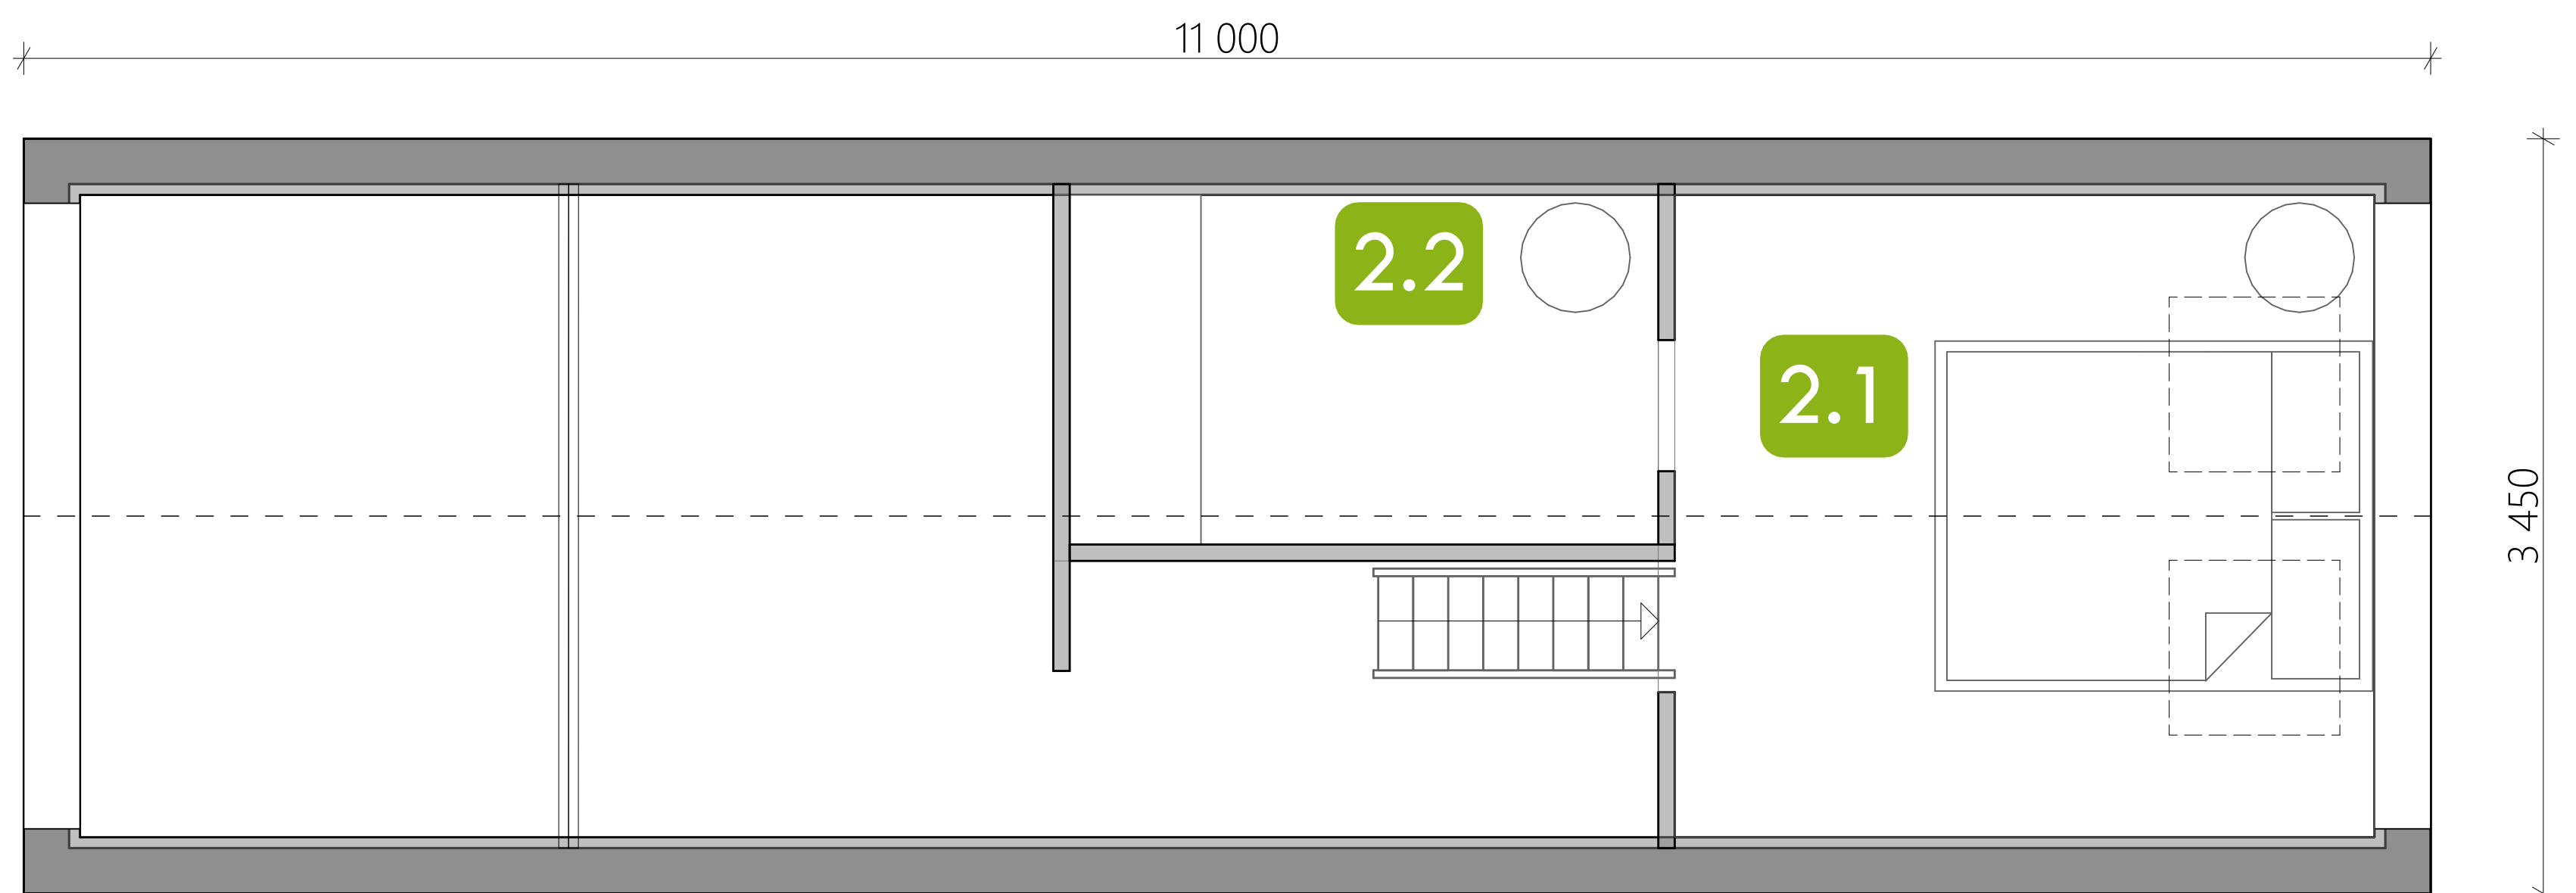

ZENIT



*WIZUALIZACJA Z PRZYKŁADOWĄ ARANŻACJĄ
(WYPOSAŻENIE DOBIERANE W ZALEŻNOŚCI OD OFERTY)

ENERGOOSZCZĘDNY TINY HOUSE

Nowoczesny domek typu stodoła - nowa odsłona modelu SKY, z dodatkowym miejscem na antresoli. Zenit to przestronny Tiny House, w którym na poziomie parteru mieści się salon, aneks kuchenny z wyspą, duża sypialnia, łazienka oraz pomieszczenie techniczne, które można przeznaczyć również na schowek porządkowy lub spiżarnię. Na antresoli znalazło się dodatkowe miejsce do spania dla dwóch osób z wydzielonym pomieszczeniem na garderobę, która może pełnić również funkcję osobnego pokoju dla dziecka. Dzięki swojej przestronności, elastyczności aranżacyjnej oraz sporą ilością miejsca do przechowywania, jest to doskonały wybór dla rodzin z dziećmi.

Ilość osób

4-6 osób

Wymiary zewnętrzne

11,00m x 3,45m x 4,35m /długość x szerokość x wysokość/
(wysokość od podłoża do górnej krawędzi dachu)
* wysokość do transportu - po ściągnięciu kół - 4,10m



Powierzchnia

44,00m² (powierzchnia podłogi razem z antresolą)

Zestawienie powierzchni pomieszczeń

- 1.1 Pokój dzienny z aneksem kuchennym - 13,10m²
- 1.2 Komunikacja - 3,50m²
- 1.3 Łazienka - 2,90m²
- 1.4 Pomieszczenie techn. / schowek porządkowy / spiżarka - 1,3m²
- 1.5 Sypialnia - 9,4 m²
- 2.1 Sypialnia - 9,5m²
- 2.2 Garderoba / dodatkowy pokój - 4,3m²

ZENIT

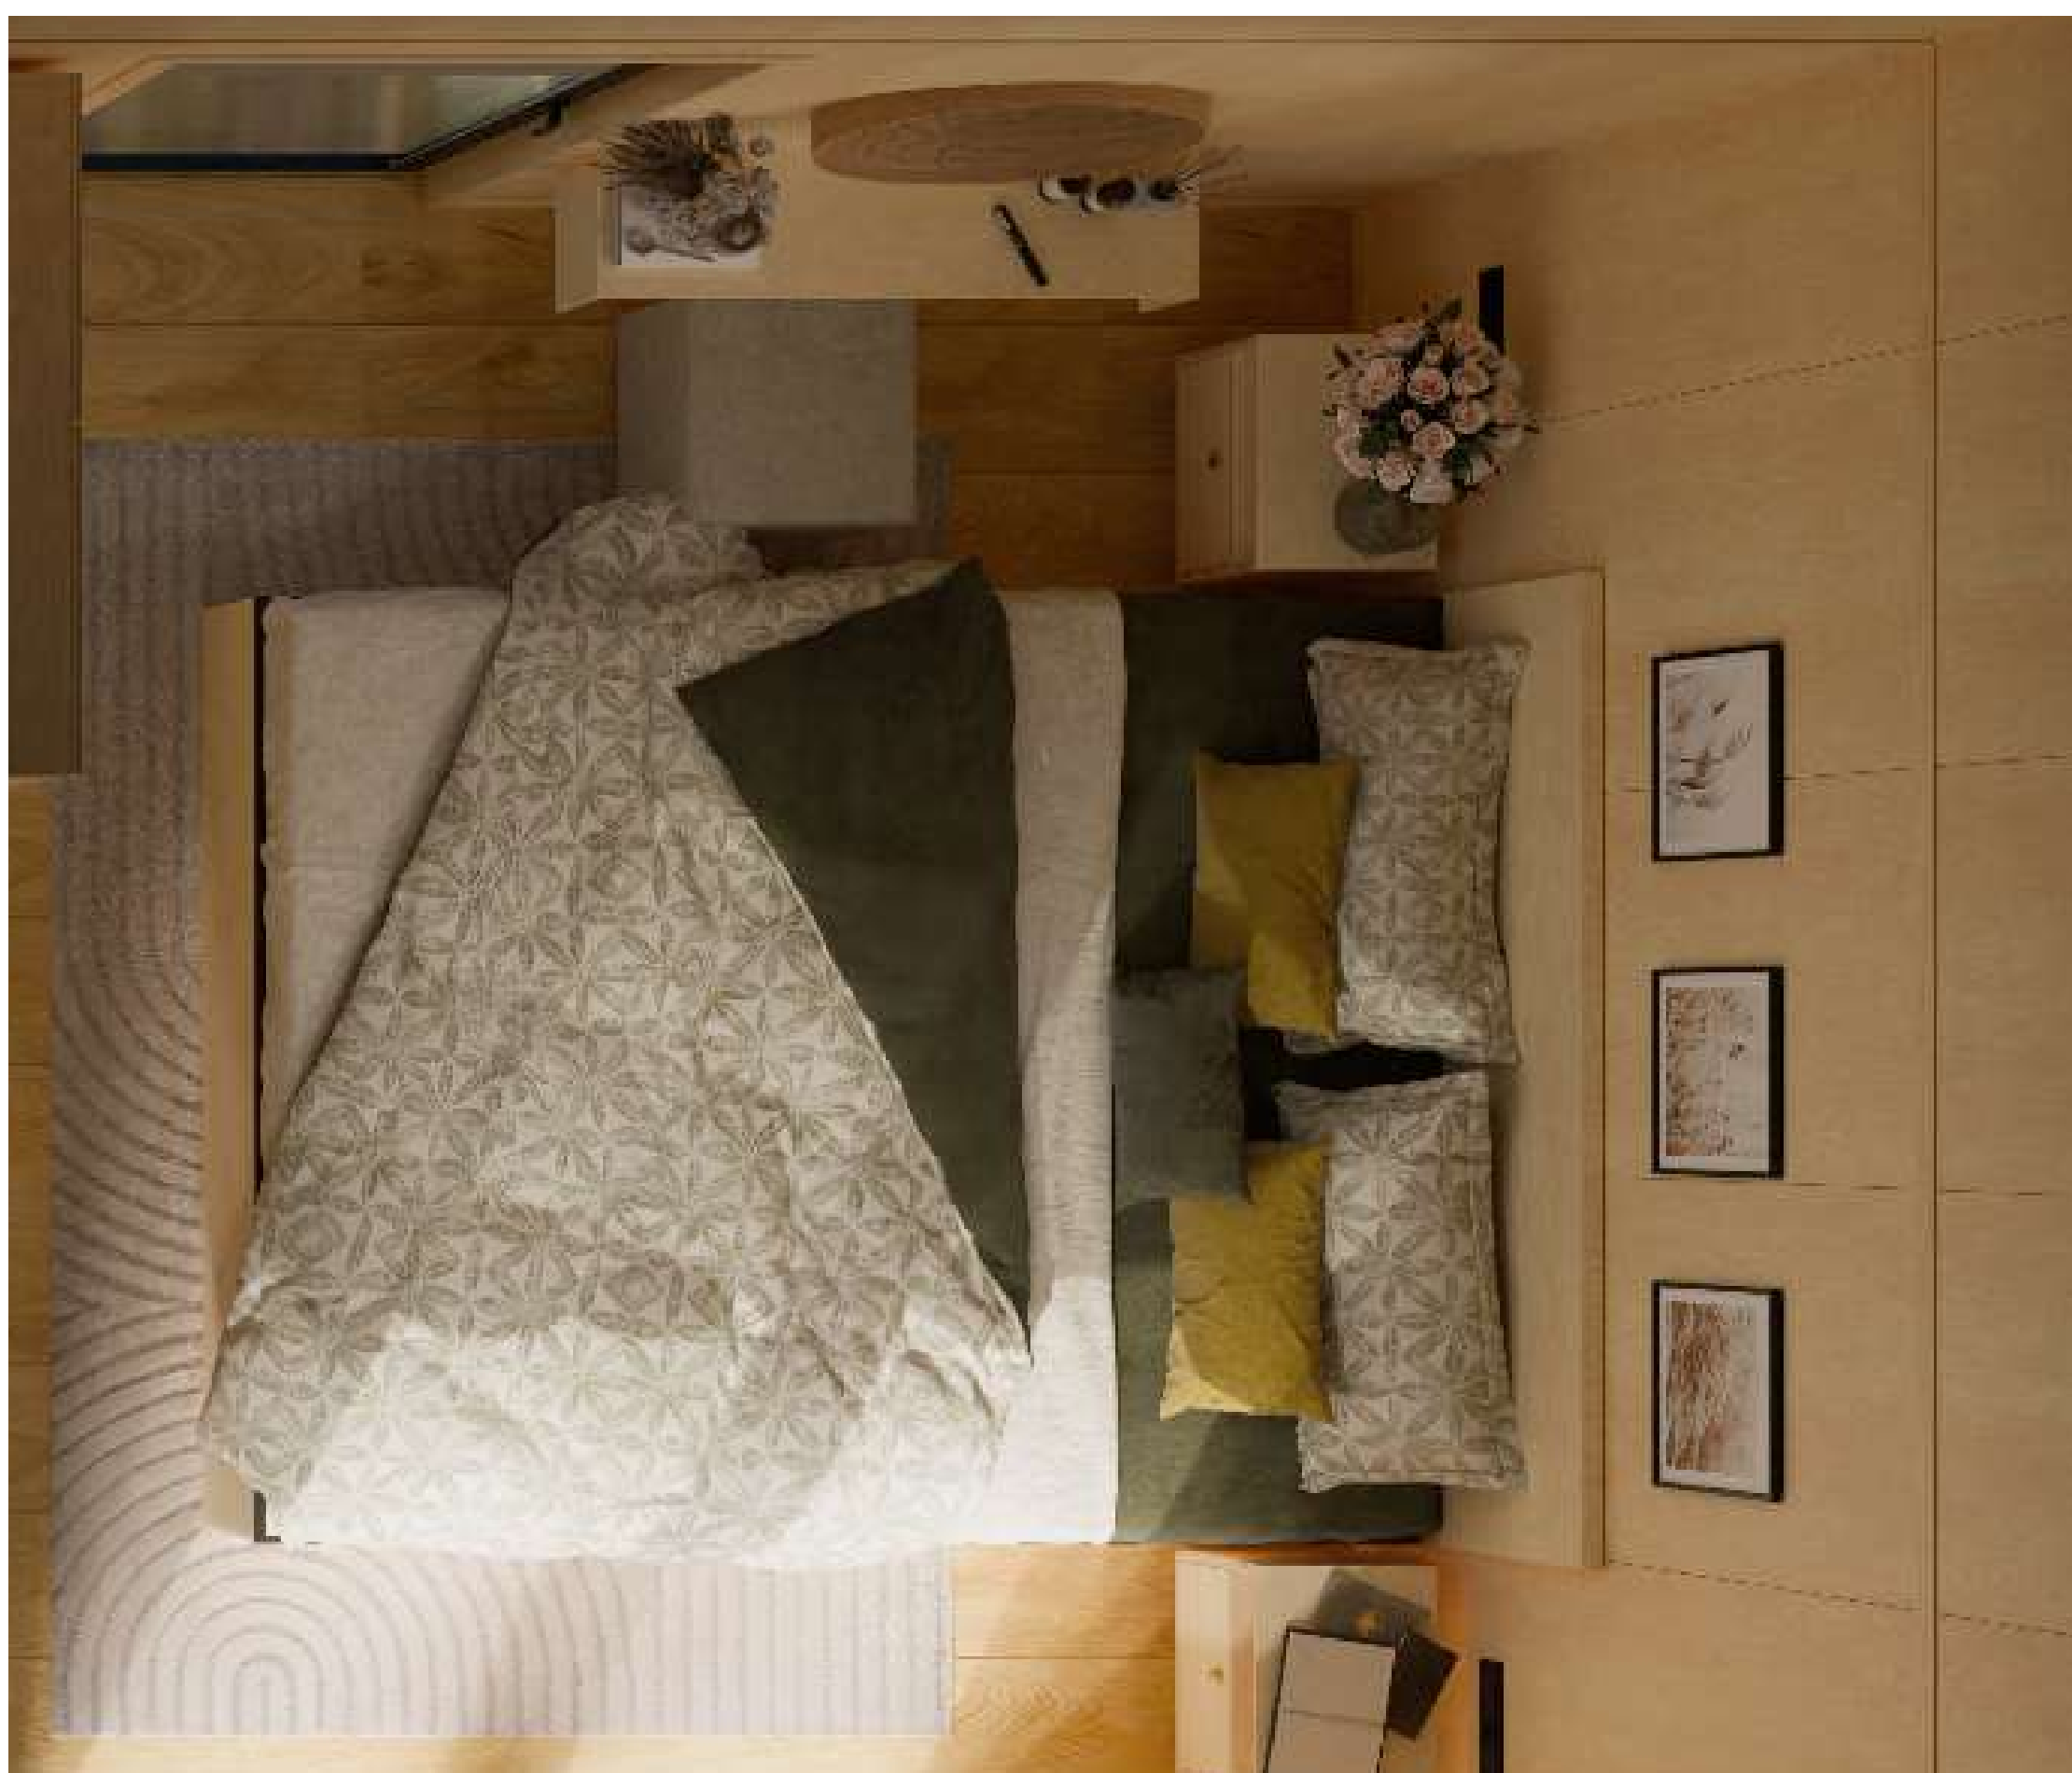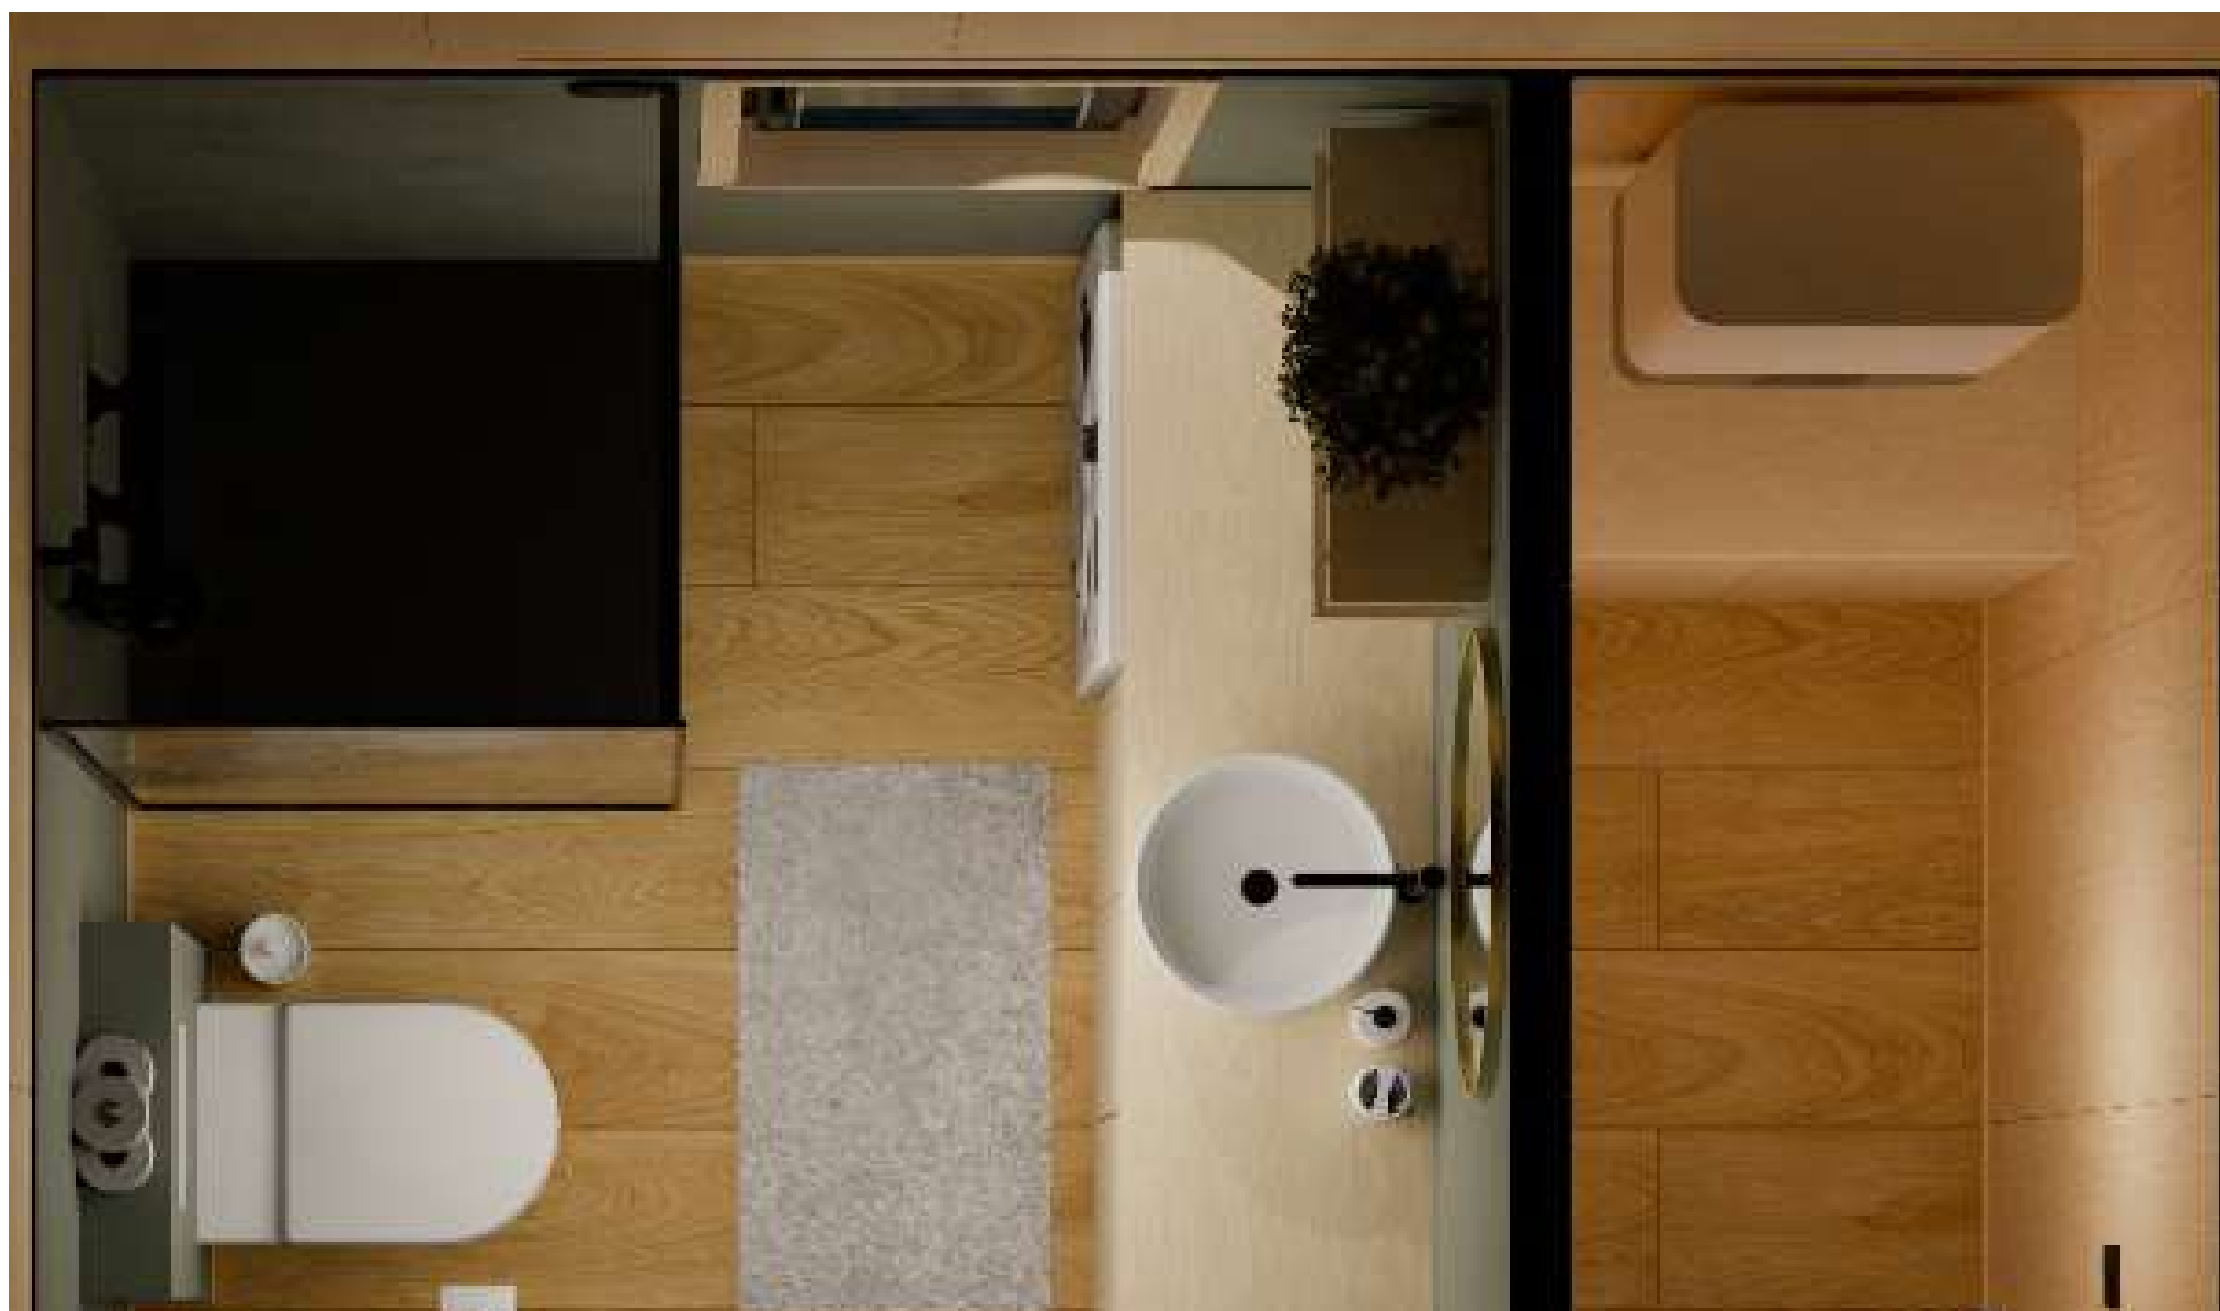

*WIZUALIZACJA Z PRZYKŁADOWĄ ARANŻACJĄ
(WYPOSAŻENIE DOBIERANE W ZALEŻNOŚCI OD OFERTY)

TECHNOLOGIA WYKONANIA

- Domek zaprojektowany w technologii szkieletowej drewnianej na podwoziu*,
- ściany ocieplone wełną mineralną 20cm Isover Super-Mata - szklana wełna mineralna ($\lambda_D = 0,033 \text{ W/(m}^*\text{K)}$), 15cm w głównej konstrukcji + dodatkowe 5cm w ruszcie technicznym na instalację),
- wykończenie ścian wewnątrz - boazeria/ sklejka/ płyty Huntonit,
- izolacje termiczne i przeciwwodne,
- elewacje pokryte deską,
- podłoga - płyta warstwowa gr. 12cm - płyta warstwowa GS insPIRe® S ($\lambda_D = 0,022 \text{ [W/m}^*\text{K]}$),
- wykończenie podłogi - panele,
- okna - PCV trzyszybowe,
- dach ocieplony wełną mineralną gr. 20cm Isover Super-Mata - szklana wełna mineralna ($\lambda_D = 0,033 \text{ W/(m}^*\text{K)}$), 15cm w głównej konstrukcji + dodatkowe 5cm w ruszcie technicznym na instalację),
- pokrycie dachu - blacha.

**podwozie nie posiada homologacji - nie może jeździć po drodze na własnych kołach*

GOTOWY DO ZAMIESZKANIA

Domek wyposażony jest w instalację elektryczną, hydrauliczną oraz kanalizacyjną. Posiada pełne umeblowanie, wyposażenie kuchni, łazienki, ogrzewanie, oświetlenie itp.

Ogrzewanie poszczególnych pomieszczeń:

- pomieszczenie główne, sypialnia oraz komunikacja: ogrzewanie podłogowe oraz klimatyzacja
- łazienka: ogrzewanie podłogowe oraz grzejnik szczelkowy elektryczny
- antresola: panel grzewczy na podczerwień


ZENIT

FUNKCJONALNE I PRZYTULNE WNĘTRZE

Model Zenit zaprojektowany został w stylu rustykalnym, który najlepiej oddaje sielskie życie w zgodzie z naturą - "slow life". Duże przeszklenia zapewniają kontakt z naturą i tworzą jasne, przestronne wnętrza, natomiast strefa komunikacji zapewnia intymność i funkcjonalność w każdym zakątku domu. W obszernym pokoju dziennym znajduje się sofa, stół, telewizor, w pełni wyposażony aneks kuchenny oraz wyspa z krzesłami barowymi. To centralne miejsce, gdzie można spędzać czas zarówno przy posiłkach, jak i relaksując się przed telewizorem czy w towarzystwie bliskich. W domku znajduje się przestronna sypialnia z wygodnym łóżkiem, szafkami nocnymi i dużą szafą. W pełni wyposażona łazienka zapewni komfort korzystania z codziennych rytuałów pielęgnacyjnych, a pomieszczenie techniczne / schowek porządkowy sprawi, że w Twoim domku zawsze będzie łatwo utrzymać czystość i porządek.

Na wygodnej antresoli dostępnej z komunikacji znajduje się miejsce na dodatkową sypialnię oraz osobne pomieszczenie, które można przeznaczyć na garderobę lub mały pokój dla dziecka.

Podobnie jak w modelu "Sky", dodatkowy taras jest dostępny w wersji "LONG". Bezpośredni dostęp z pokoju dziennego oraz z głównej sypialni pozwala na swobodne korzystanie z przestrzeni na zewnątrz o każdej porze dnia.

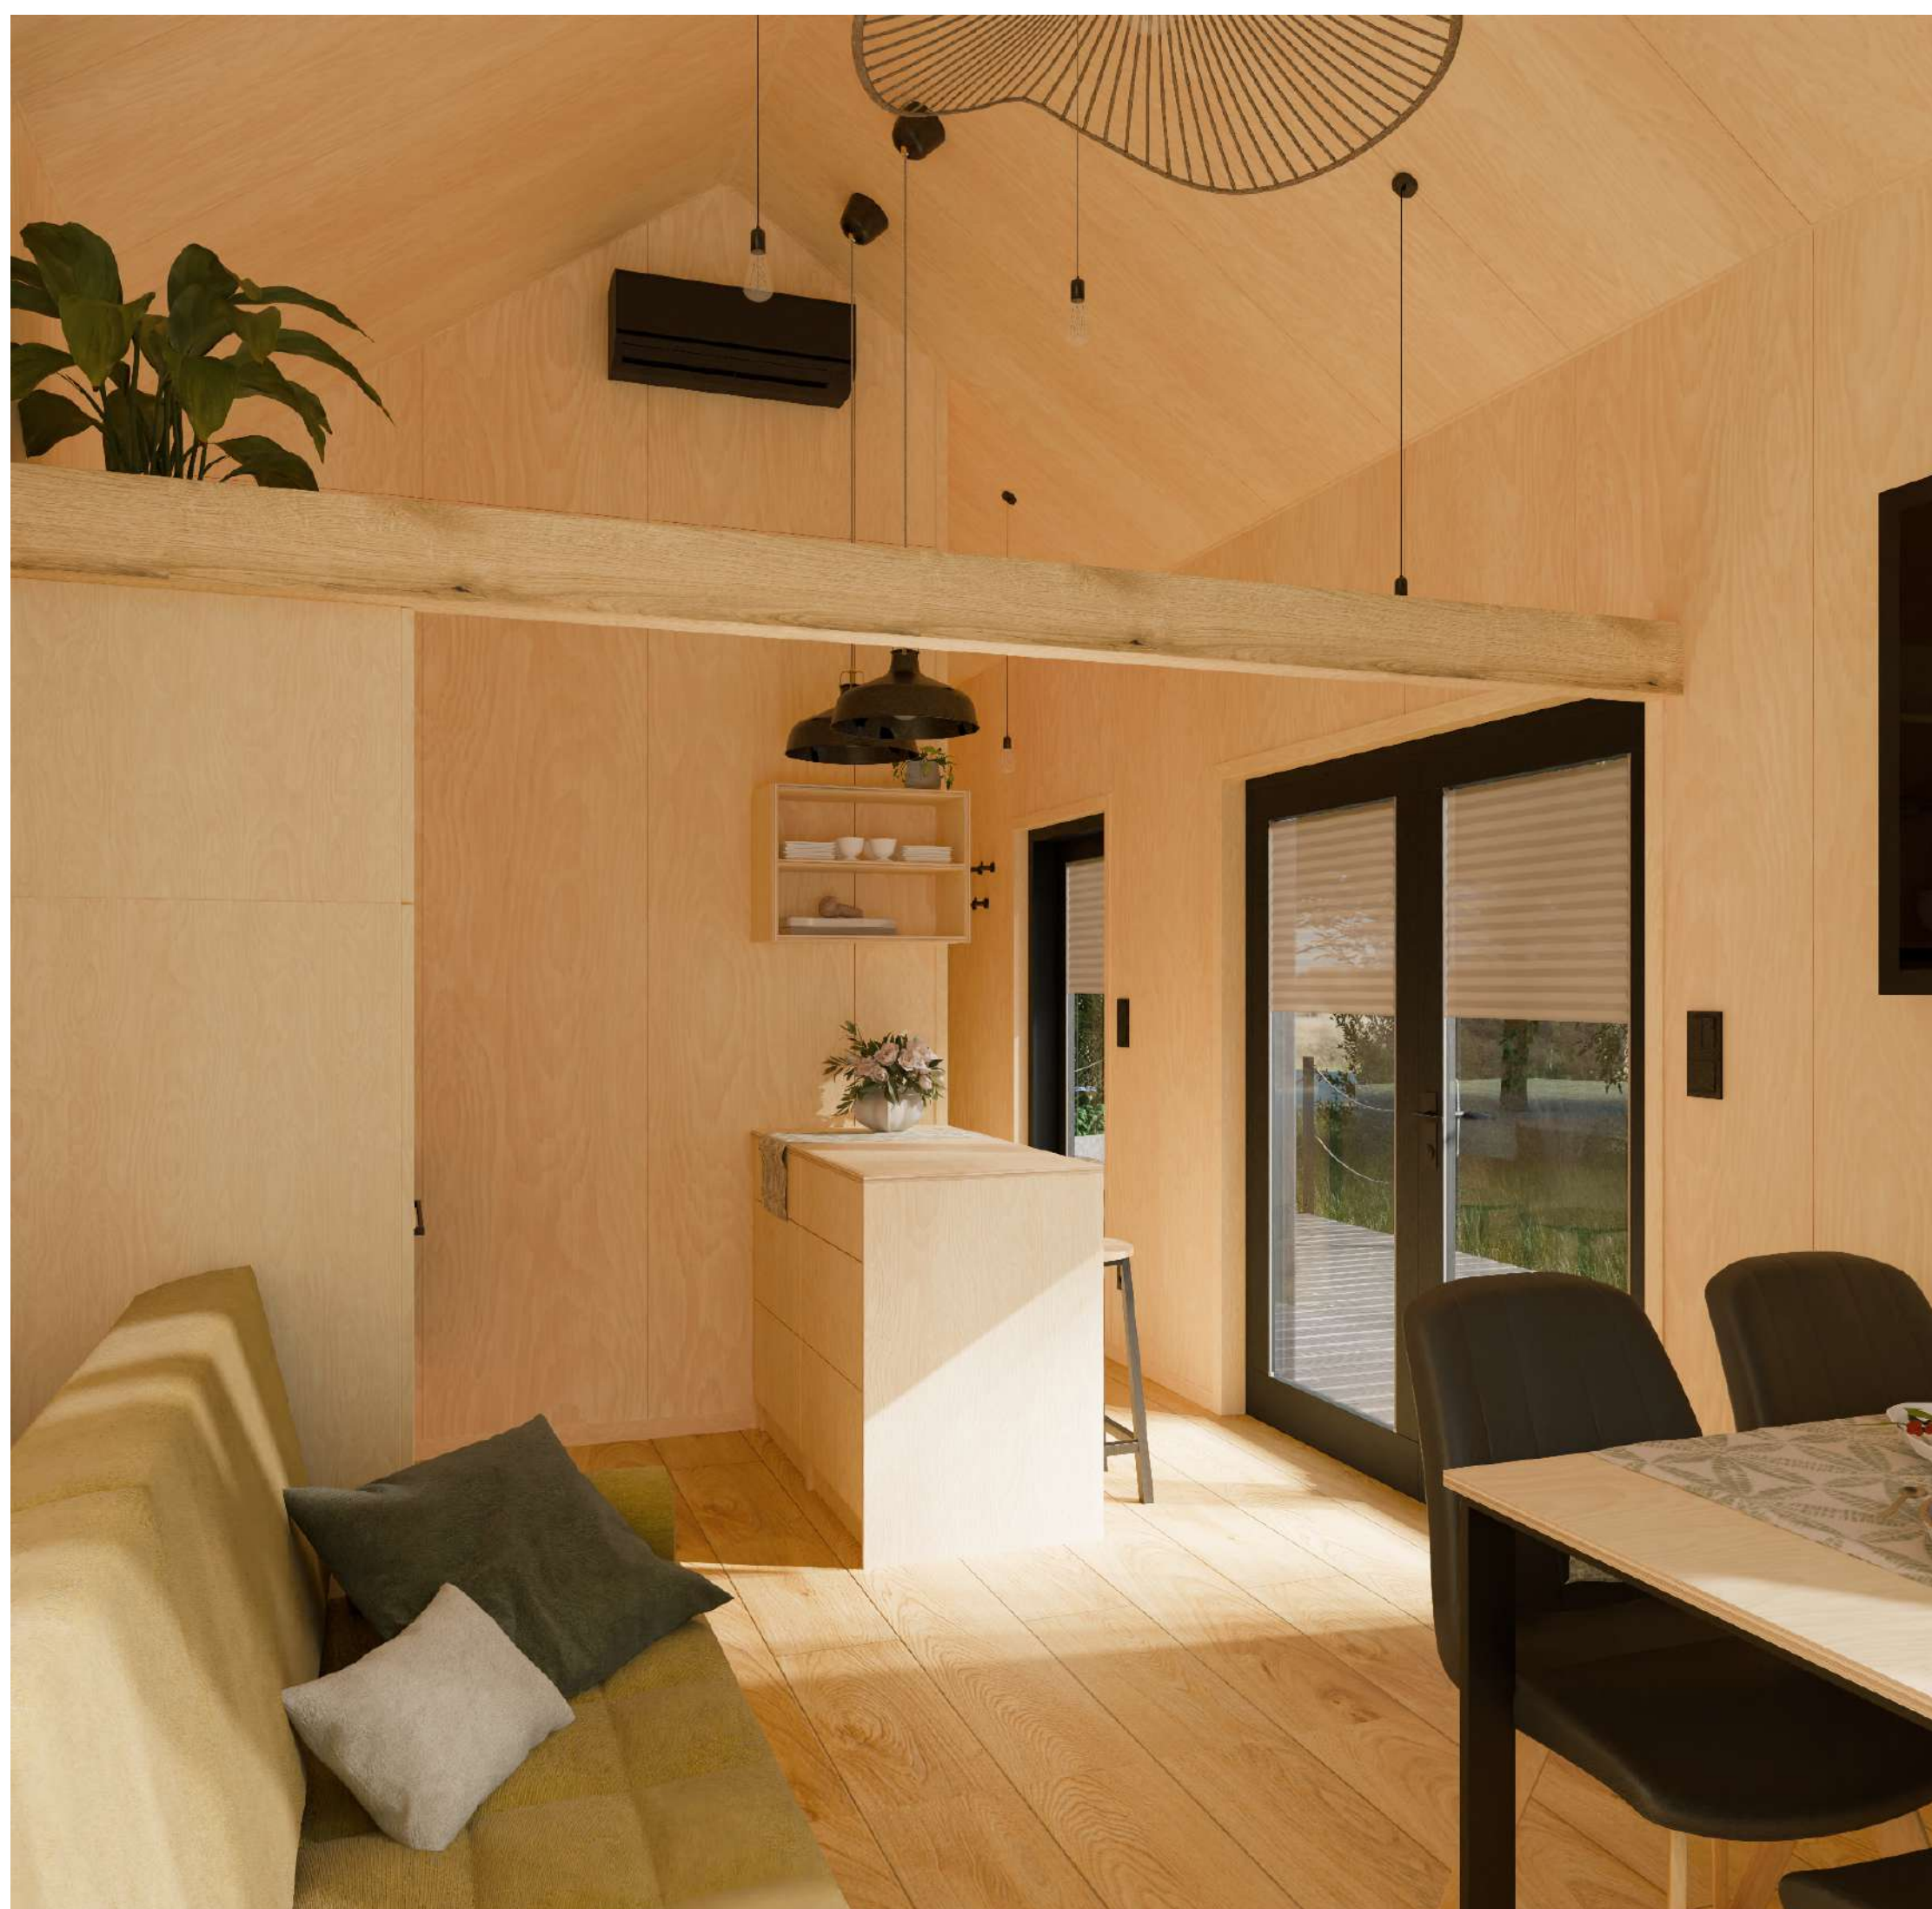

*WIZUALIZACJA Z PRZYKŁADOWĄ ARANŻACJĄ
(WYPOSAŻENIE DOBIERANE W ZALEŻNOŚCI OD OFERTY)



ZENIT

— LISTA MEBLI, URZĄDZEŃ I DODATKÓW —

POKÓJ DZIENNY

- stół z czterema krzesłami
- wygodna sofa z funkcją spania
- telewizor + uchwyt na TV

ANEKS KUCHENNY

- piekarnik / piekarnik z funkcją mikrofal z szafką
- kuchenka indukcyjna czteropalnikowa
- okap kuchenny z szafką wiszącą okapową z frontem
- zmywarka w zabudowie z szafką
- zlew z szafką zlewowa
- lodówka w zabudowie z szafką
- szafki wiszące
- wyspa z dwoma modułami (dwa razy trzy szuflady)
- dwa krzesła barowe
- szkło ochronne (nad blatem kuchennym)

ŁAZIENKA

- misa wisząca + geberit
- prysznic 80x80cm + kabina / szyba stała
- umywalka
- szafka pod umywalkę
- szafka łazienkowa
- pralka
- blat nad pralką
- lustro z ramą / lustro podświetlane
- półki wiszące 2x

KOMUNIKACJA

- szafa
- drabina
- uchwyt na drabinę
- wieszak na ubrania przy wejściu

POMIESZCZENIE TECHNICZNE

- boiler
- szafka pod boilerem

SYPIALNIA

- skrzynia na łóżko z zagłówkiem
- stelaż podnoszony z materacem
- szafa
- komoda z trzema szufladami
- szafki nocne 2x
- telewizor + uchwyt na TV
- toaletka
- pufa
- lustro w drewnianej ramie
- obrazy nad łóżkiem

ANTRESOLA

- stelaż z materacem
- szafki nocne 2x
- szafki w garderobie

DODATKOWE WYPOSAŻENIE

- plisy
- lampy wiszące, kinkiety
- żarówki wiszące / spoty sufitowe
- gniazdka i włączniki retro

ELEMENTY ZEWNĘTRZNE

- schodki o szerokości 90 cm

DODATKOWE OPCJE

- moskitiery
- fotel wiszący hamak
- kominek

- dodatkowe grzejniki elektryczne
- lustro infrared (zamiast lustra w ramie)
- rekuperator

- fotowoltaika
- pompa ciepła (zamiast bojlera)
- taras

ZENIT




*WIZUALIZACJA Z PRZYKŁADOWĄ ARANŻACJĄ
(WYPOSAŻENIE DOBIERANE W ZALEŻNOŚCI OD OFERTY)

ZENIT



*WIZUALIZACJA Z PRZYKŁADOWĄ ARANŻACJĄ
(WYPOSAŻENIE DOBIERANE W ZALEŻNOŚCI OD OFERTY)

ZENIT

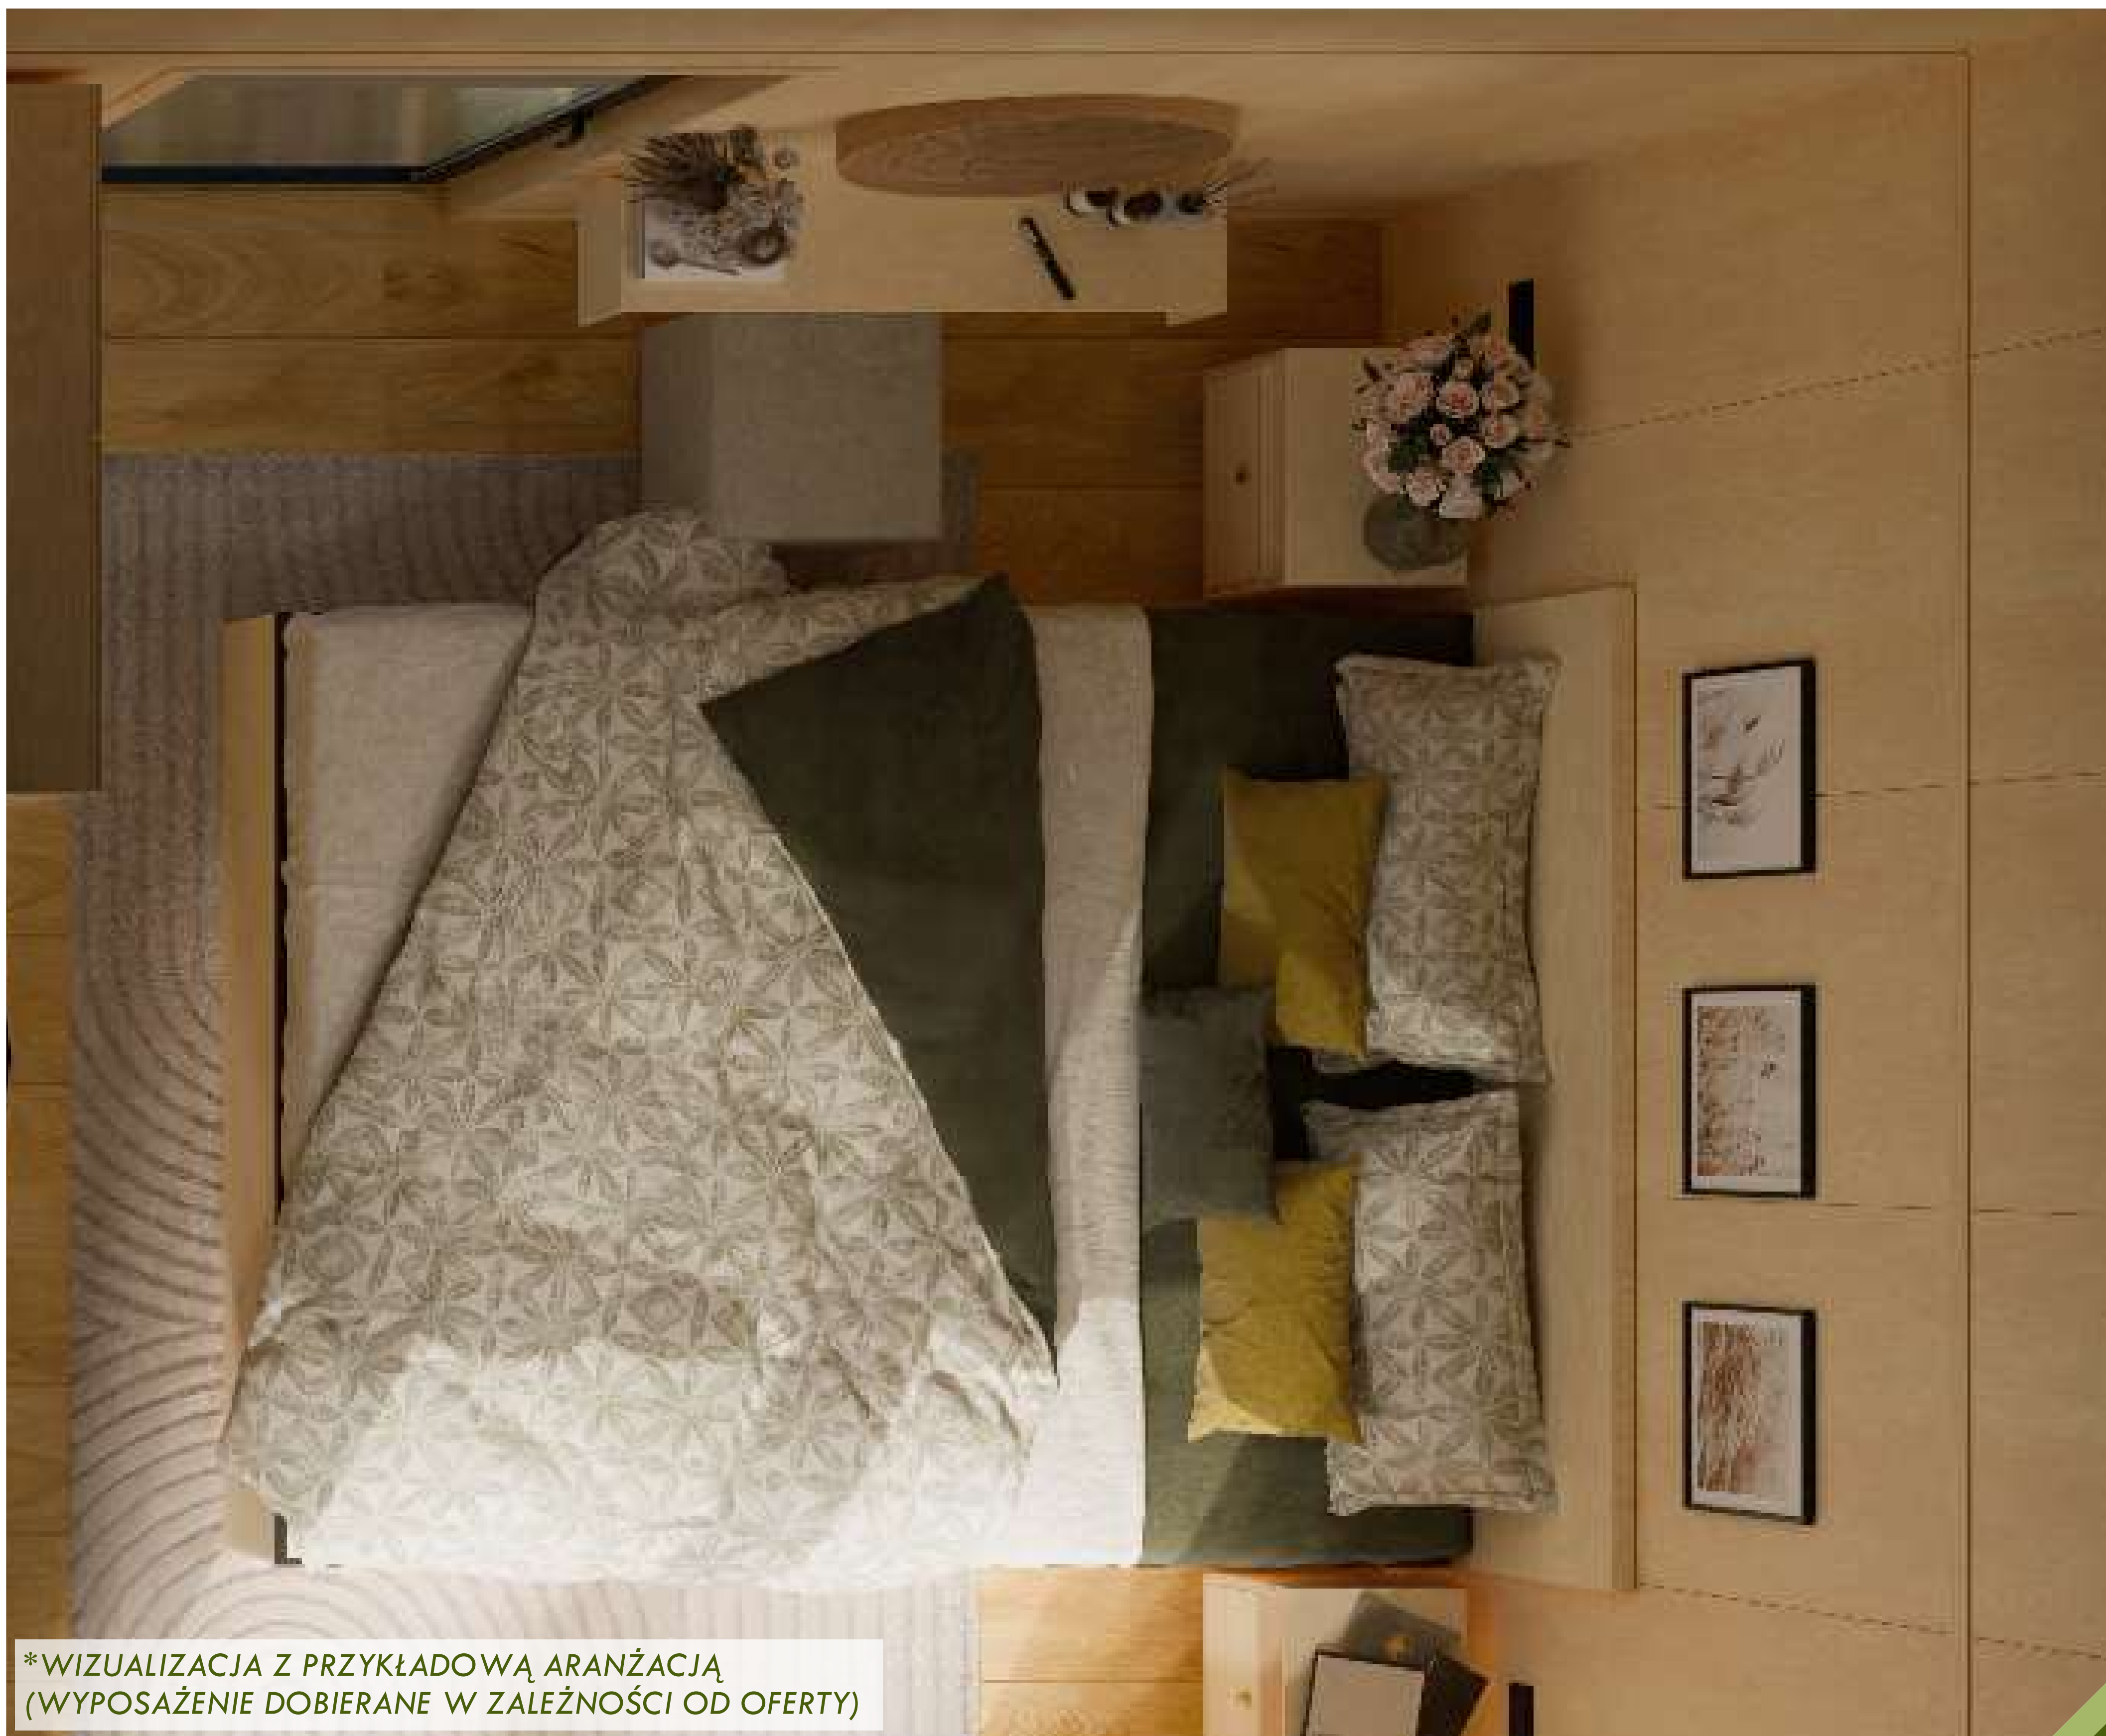

*WIZUALIZACJA Z PRZYKŁADOWĄ ARANŻACJĄ
(WYPOSAŻENIE DOBIERANE W ZALEŻNOŚCI OD OFERTY)

ZENIT



*WIZUALIZACJA Z PRZYKŁADOWĄ ARANŻACJĄ
(WYPOSAŻENIE DOBIERANE W ZALEŻNOŚCI OD OFERTY)

ZENIT




*WIZUALIZACJA Z PRZYKŁADOWĄ ARANŻACJĄ
(WYPOSAŻENIE DOBIERANE W ZALEŻNOŚCI OD OFERTY)


ZENIT

PRZYKŁADOWE OPCJE

TARAS "STANDARD"

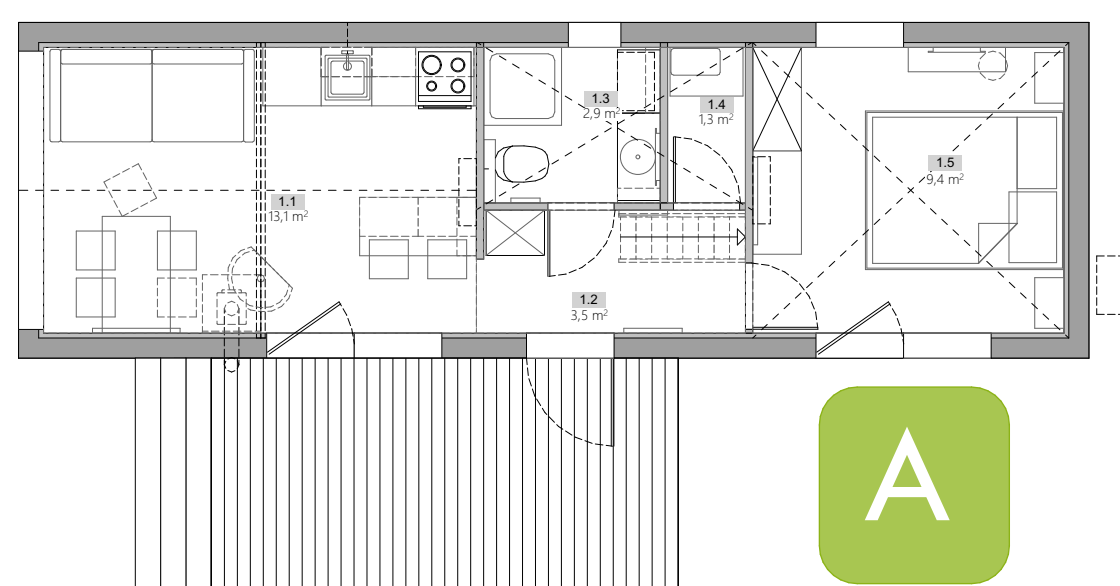

A

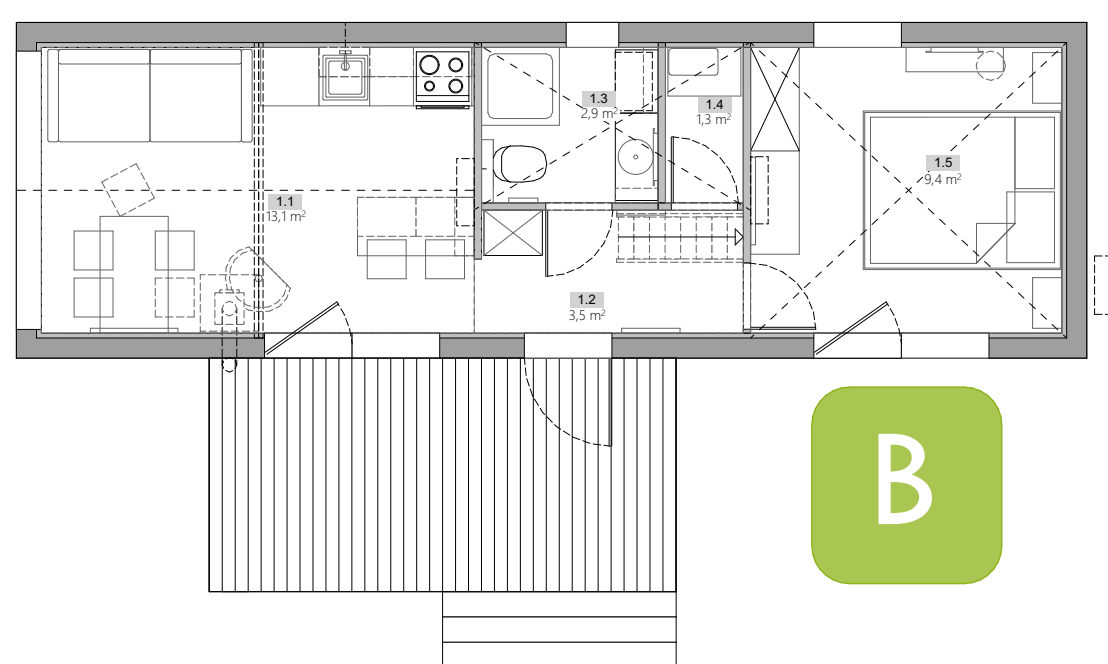

B




C


TARAS "LONG"




D

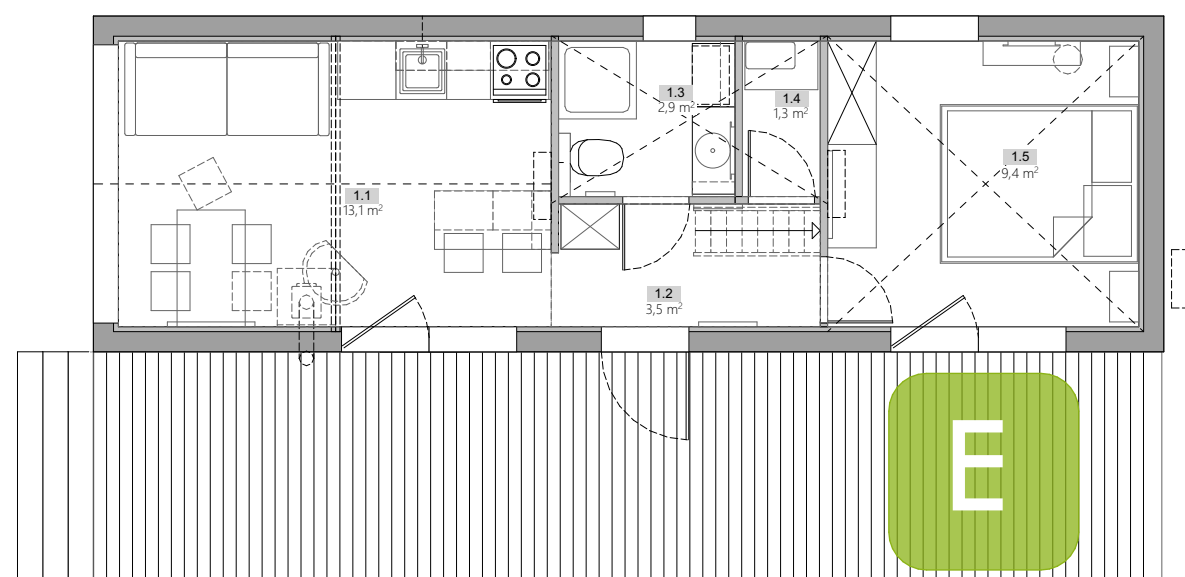

E

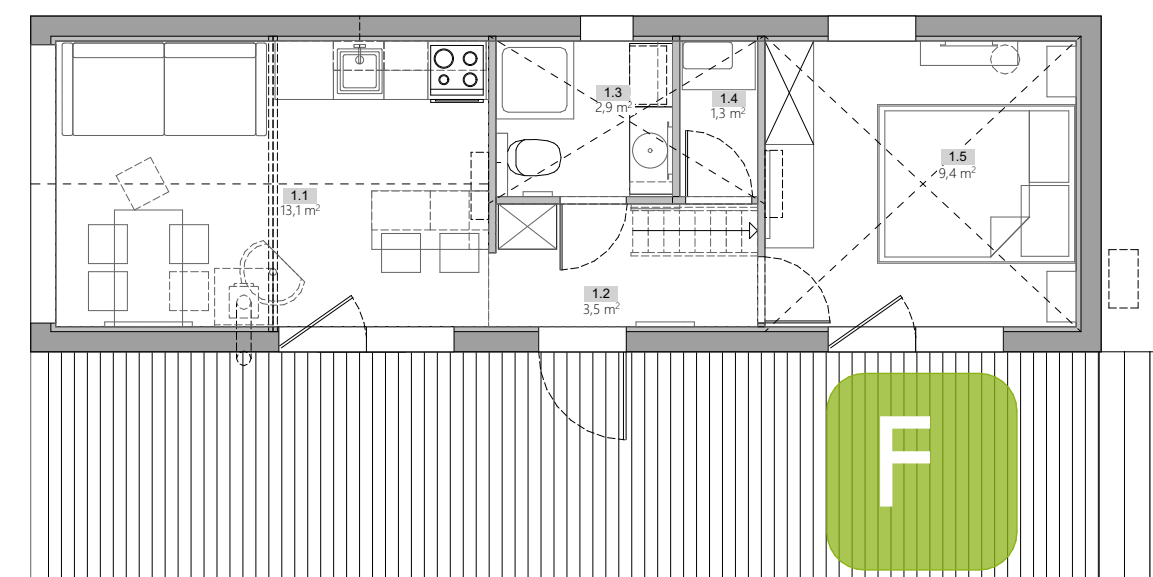

F

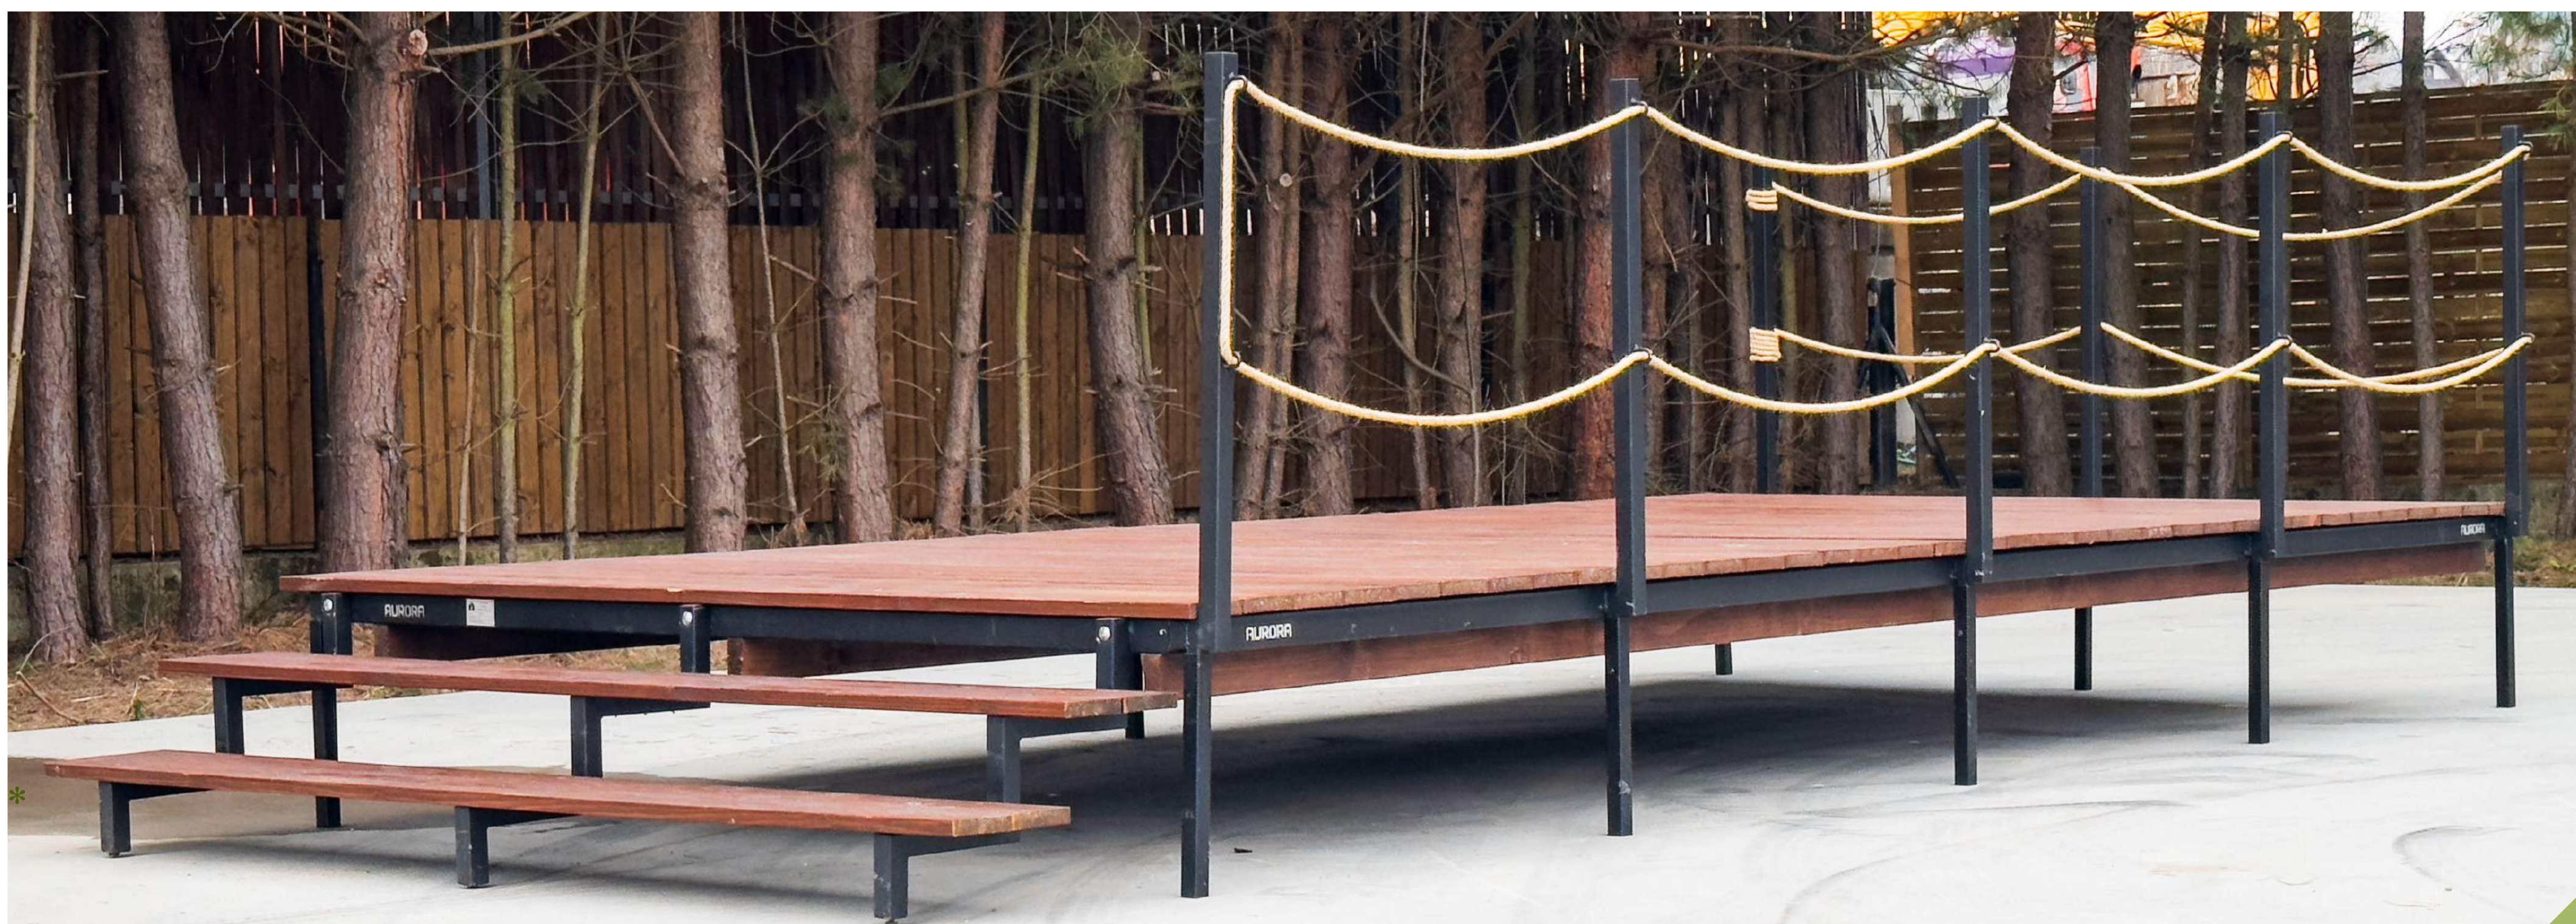

* ZDJĘCIE POGLĄDOWE - TARAS O INNYCH WYMIARACH, KOLORYSTYKA DOBIERANA DO ELEWACJI