



HIGH-QUALITY TINY HOUSES



The background image shows the interior of a tiny house. On the left, a wooden ladder leads up to a loft area. The walls are covered in white horizontal shiplap. A white door is in the center background. To the right, there is a kitchenette with white cabinets, a countertop with a sink, and a small black cushioned bench. A large window on the right wall provides natural light. A decorative white lattice screen is placed in front of the door. A wire mesh pendant light hangs from the ceiling. A small round mirror is on the wall to the left of the ladder.

PORTO

PL

TINY HOUSE NA PODWOZIU
Z HOMOLOGACJĄ DO RUCHU DROGOWEGO

P O R T O

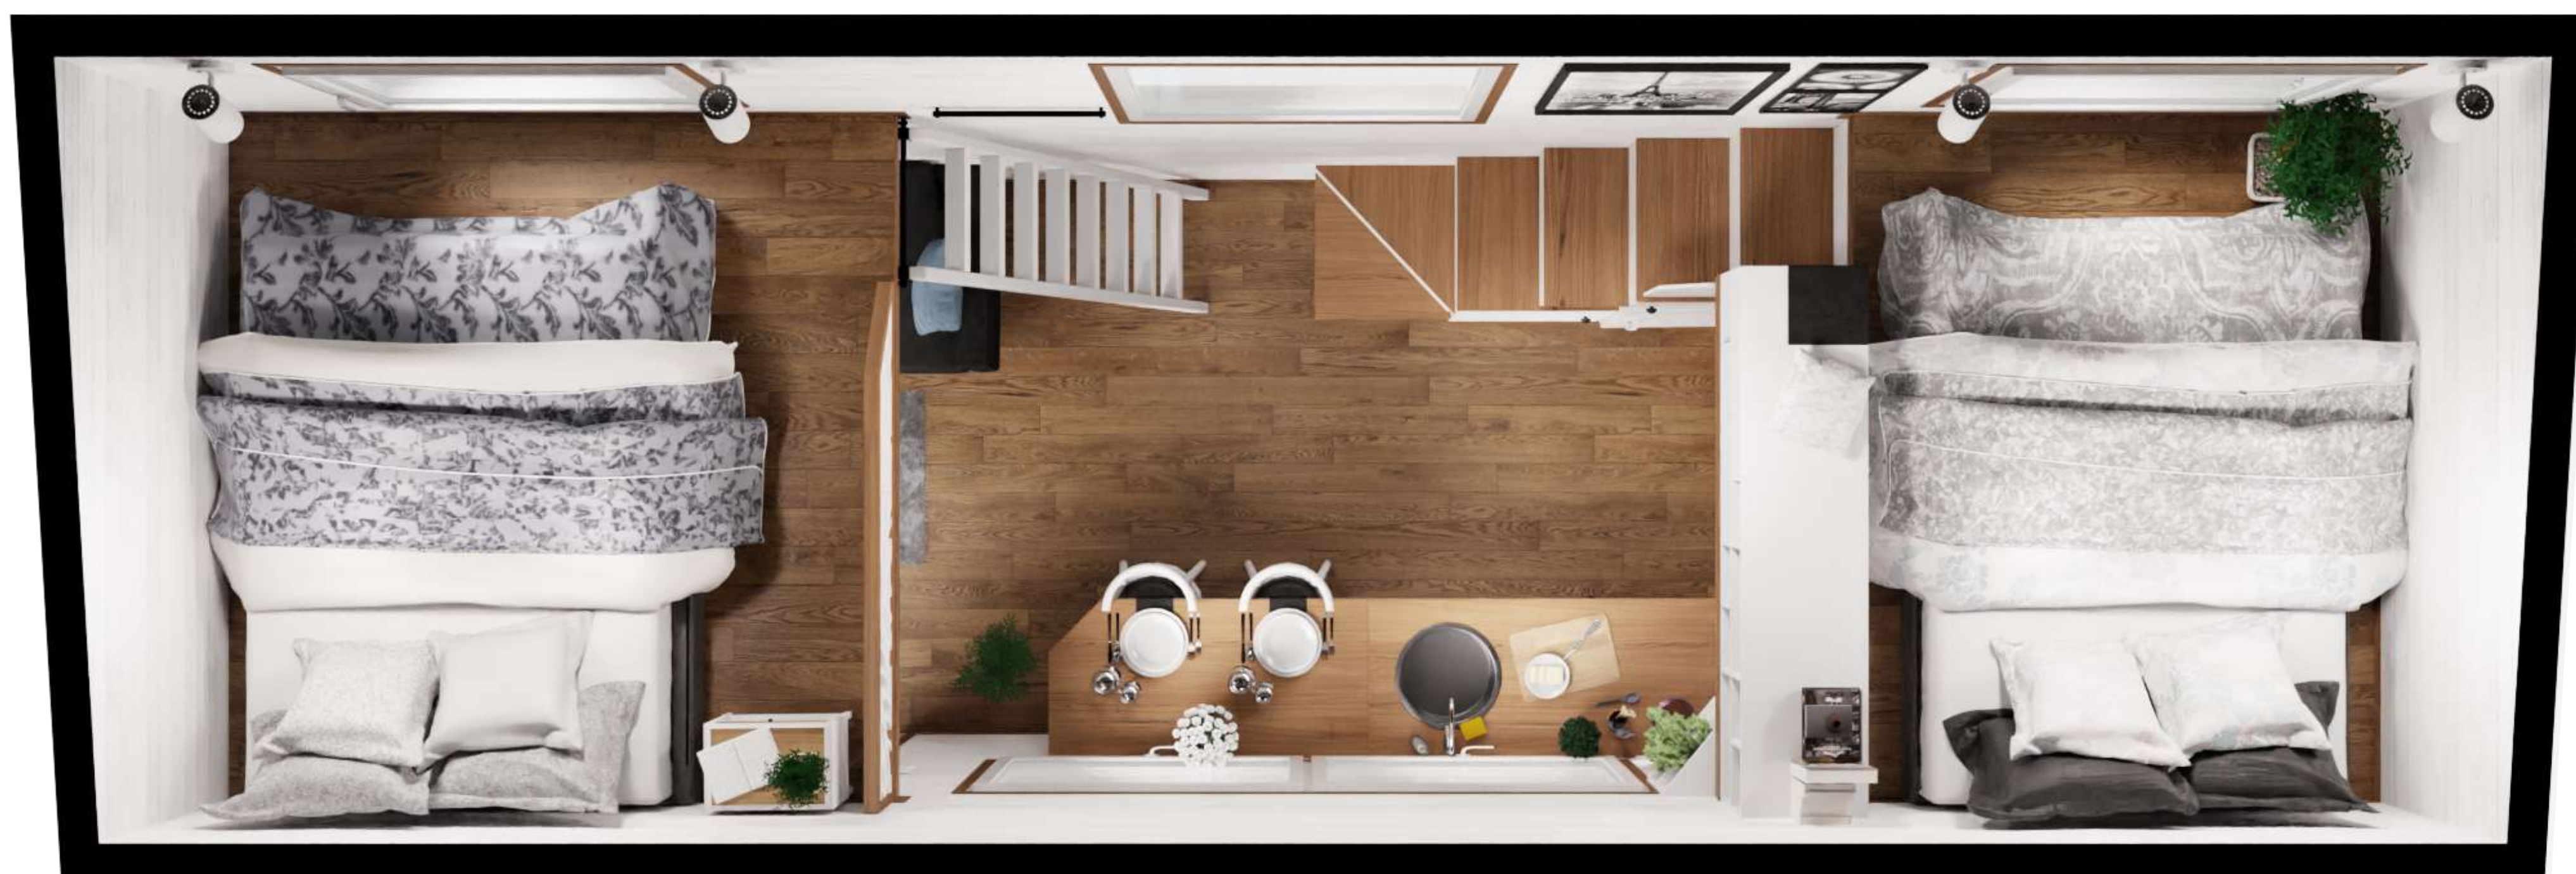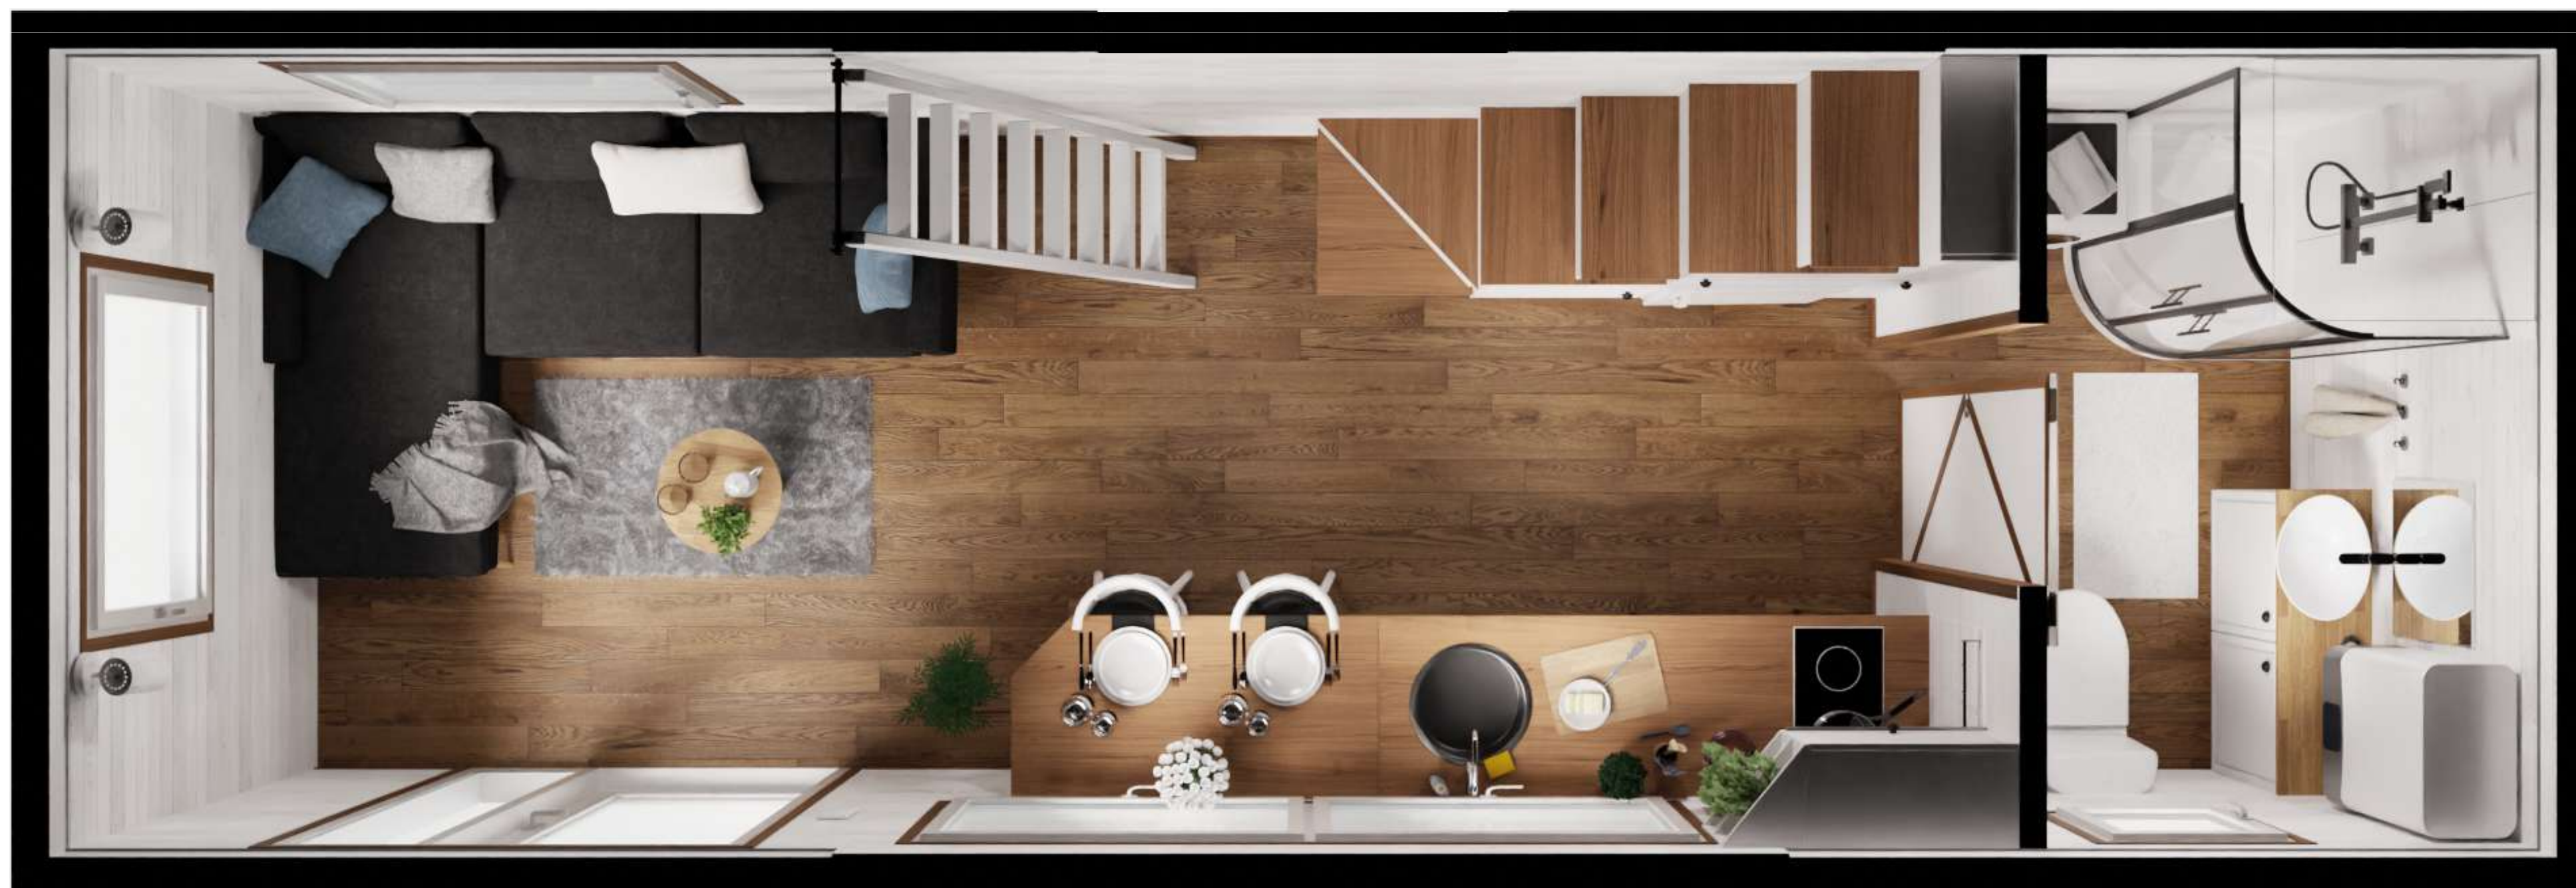

P O R T O



*ZDJĘCIA POKAZUJĄ REALIZACJĘ Z PRZYKŁADOWĄ ARANŻACJĄ
(WYPOSAŻENIE DOBIERANE W ZALEŻNOŚCI OD OFERTY)

CAŁOROCZNY TINY HOUSE

Model Porto to przestronny Tiny House z dwoma antresolami i wygodnym wnętrzem, mogącym zapewnić mieszkanie nawet dla 6-ciu osób. Idealny dla rodzin z dziećmi.

Ilość osób

4-6 osób

Wymiary zewnętrzne

7,30m x 2,50m x 4,00m* /długość x szerokość x wysokość/
*wysokość od podłoża (razem z kołami)

Powierzchnia podłogi

25,48m²

Zestawienie powierzchni pomieszczeń

- 1.1 Pomieszczenie główne - 12,55m²
- 1.2 Łazienka - 3,23m²
- 2.1 Antresola nad łazienką - 4,73m²
- 2.2 Antresola nad salonem - 4,97m²

P O R T O



GOTOWY DO ZAMIESZKANIA

TINY HOUSE dostępny jest w wersji BASIC (do samodzielnego wyposażenia) oraz COMFORT (w pełni wyposażony i gotowy do zamieszkania).

Wersja BASIC

- Tiny House wybudowany w technologii szkieletowej drewnianej na podwoziu z homologacją,
- ściany ocieplone izolacją* 8cm, wewnątrz wykończone boazerią,
- elewacje pokryte deską,
- podłoga - panele / PCV,
- okna - PCV dwuszybowe
- dach ocieplony izolacją* 10 cm kryty blachą aluminiową,
- izolacje termiczne i przeciwwodne*,
- instalacja elektryczna, hydrauliczna i kanalizacyjna,
- oświetlenie - kinkiety i spoty sufitowe.

Wersja COMFORT

Wersja BASIC+ dodatkowo:

- ogrzewanie*,
- pełne umeblowanie** - fronty do wyboru z laminowanej płyty wiórowej lub MDF lakierowane,
- wyposażenie kuchni: lodówka, piekarnik, płyta indukcyjna, zlew, okap kuchenny, zmywarka,
- wyposażenie łazienki: toaleta*, prysznic, umywalka, bojler, pralka,

Dodatkowe wyposażenie**

- sofa, krzesła,
- drabina, poręcze, barierki,
- telewizor,
- stelaże, materace,
- plisy, moskitiery,
- przygotowanie pod panele fotowoltaiczne,
- lampy wiszące, lampy LED, ściemniacz światła, lustro w łazience,
- szkło ochronne (nad blatem kuchennym),
- schody zewnętrzne.

*ZDJĘCIA POKAZUJĄ REALIZACJĘ Z PRZYKŁADOWĄ ARANŻACJĄ
(WYPOSAŻENIE DOBIERANE W ZALEŻNOŚCI OD OFERTY)


*opis i możliwe opcje do wyboru w "KATALOGU OGÓLNYM"

**opis i rysunki mebli w "KATALOGU MEBLI I DODATKÓW"

PORTO

PRZYKŁADOWE OPCJE

1

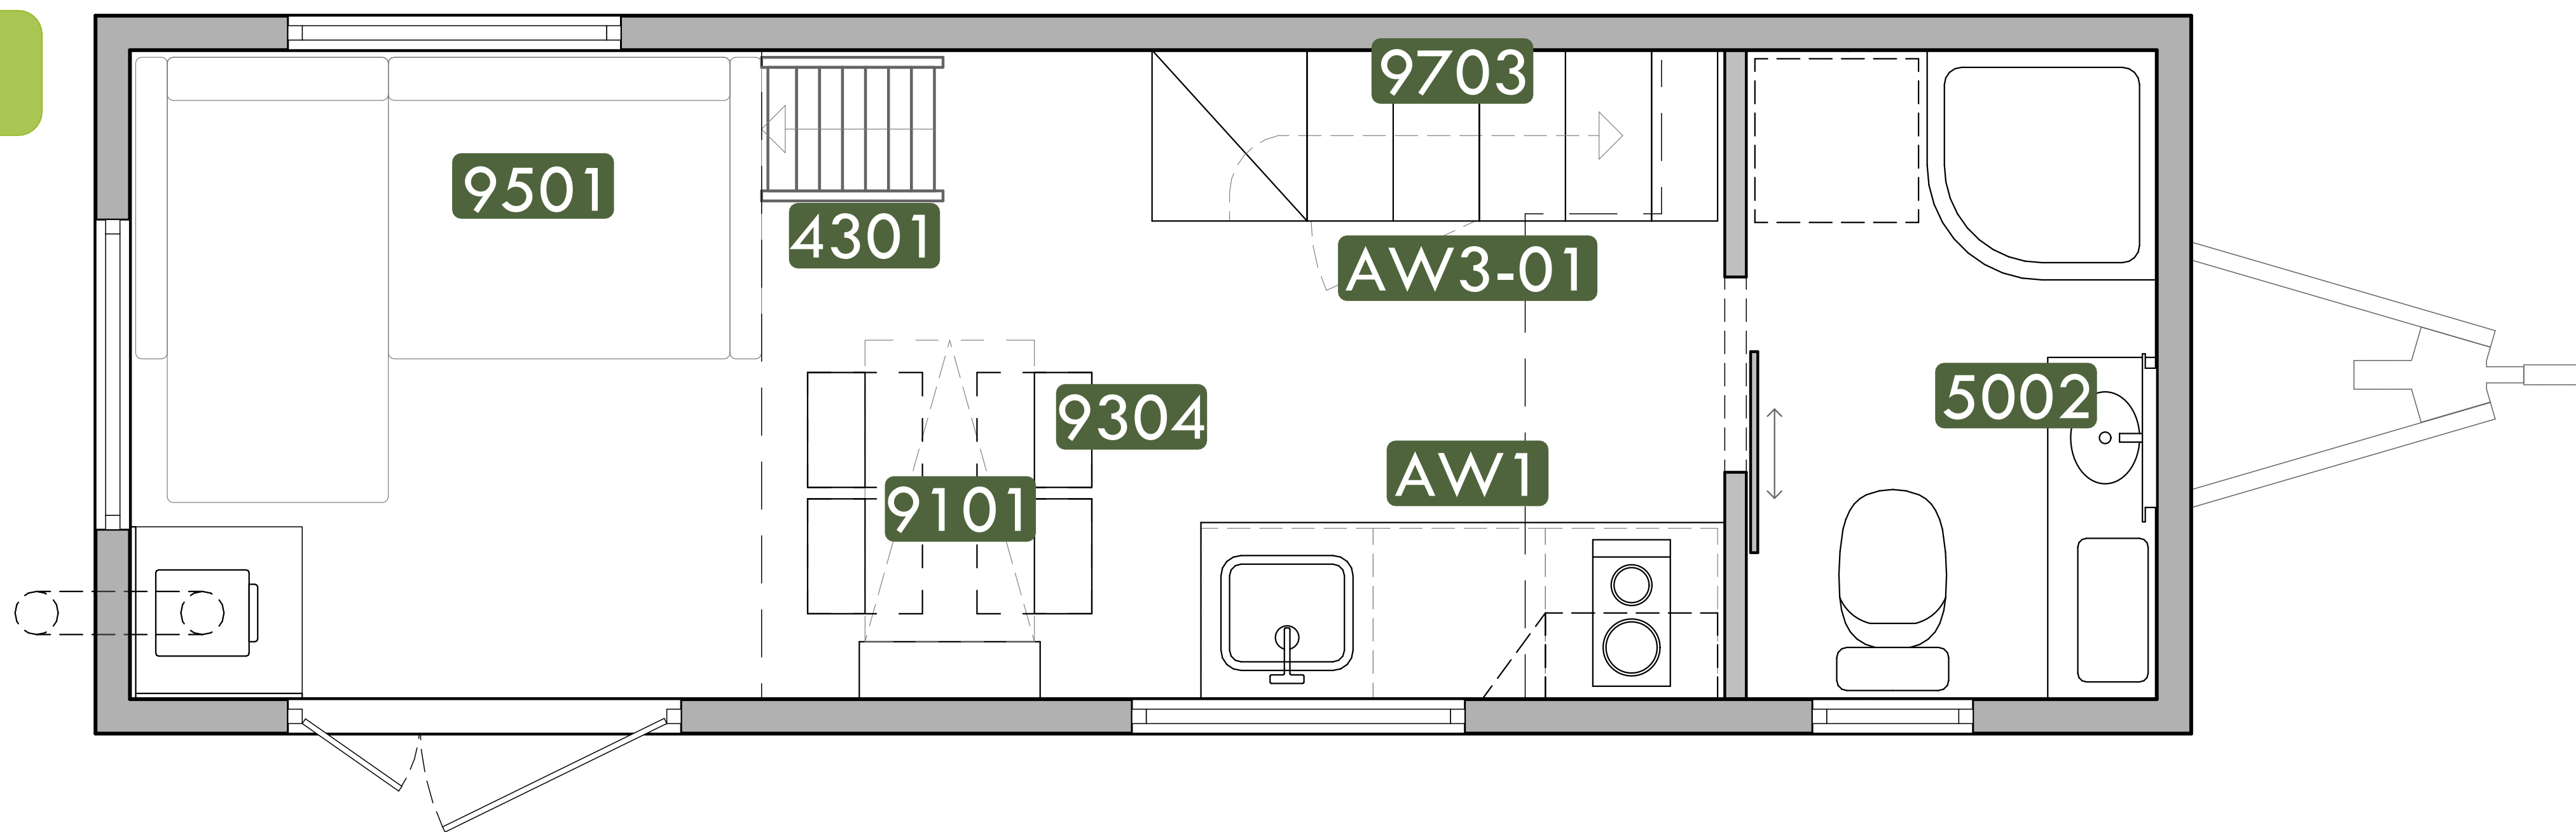


2




PORTO

PRZYKŁADOWE OPCJE

1

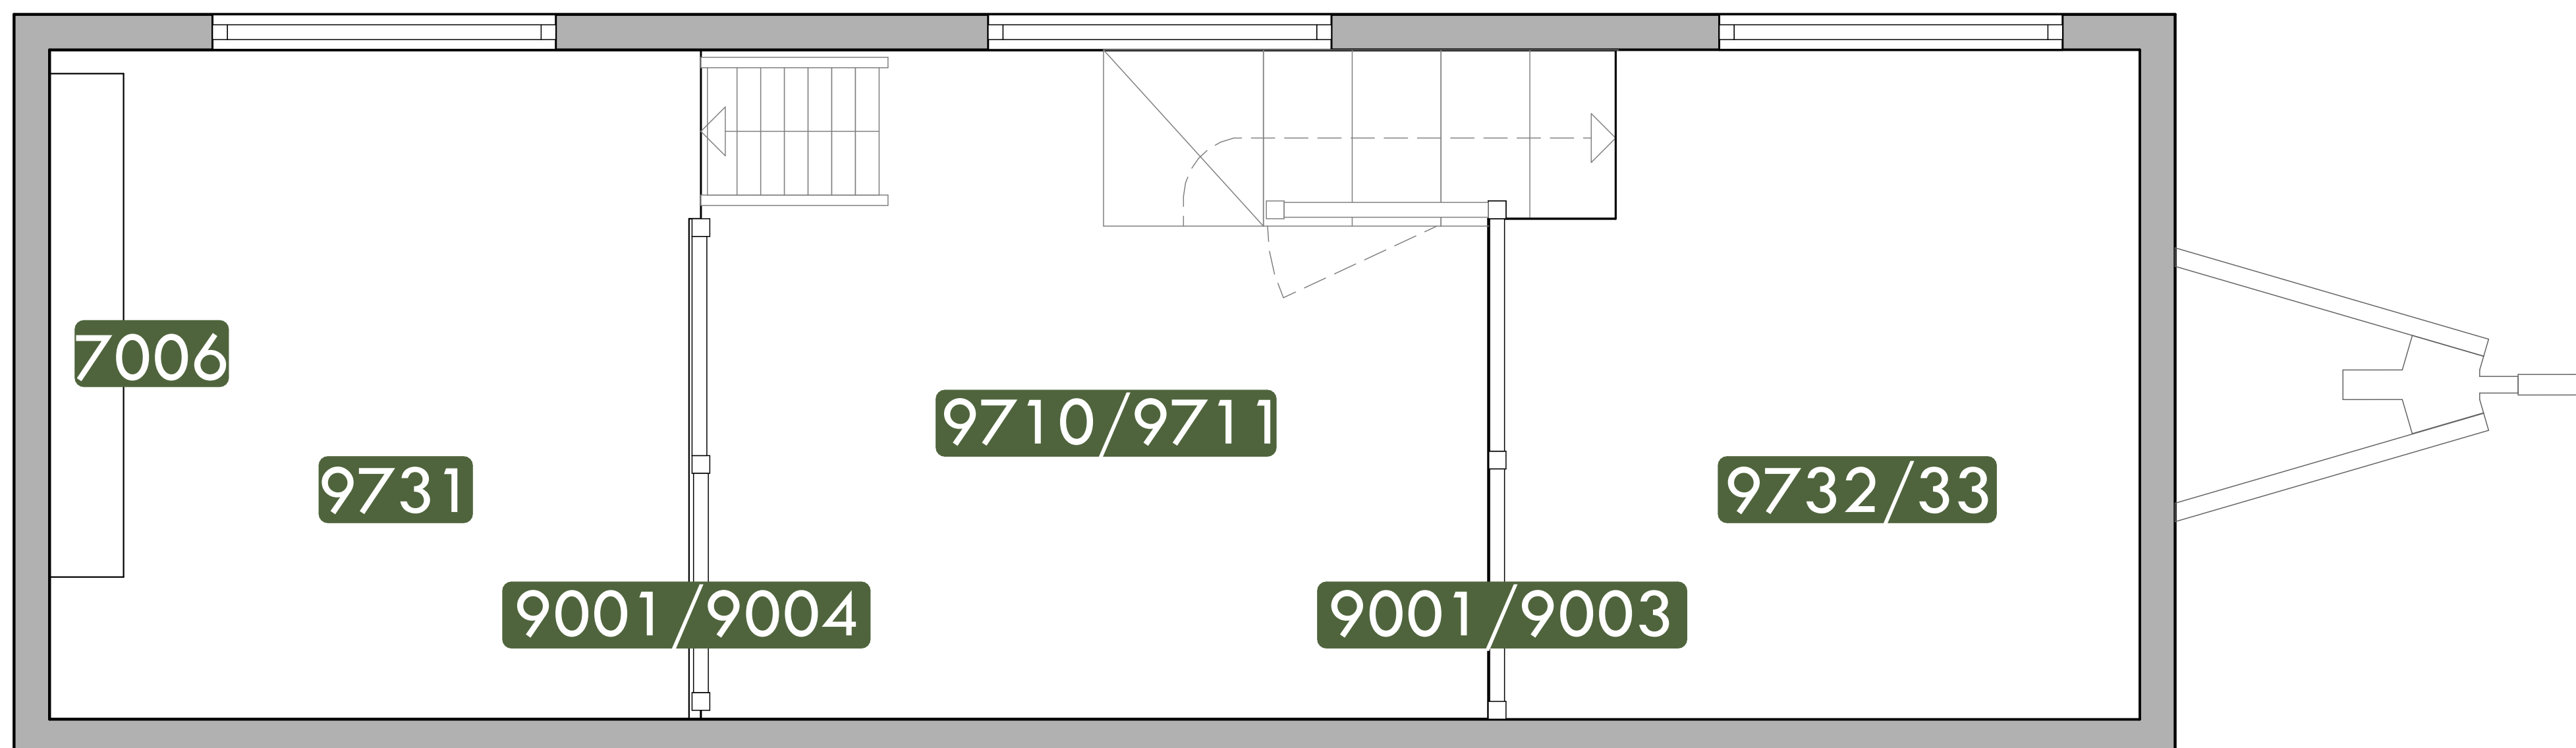

2

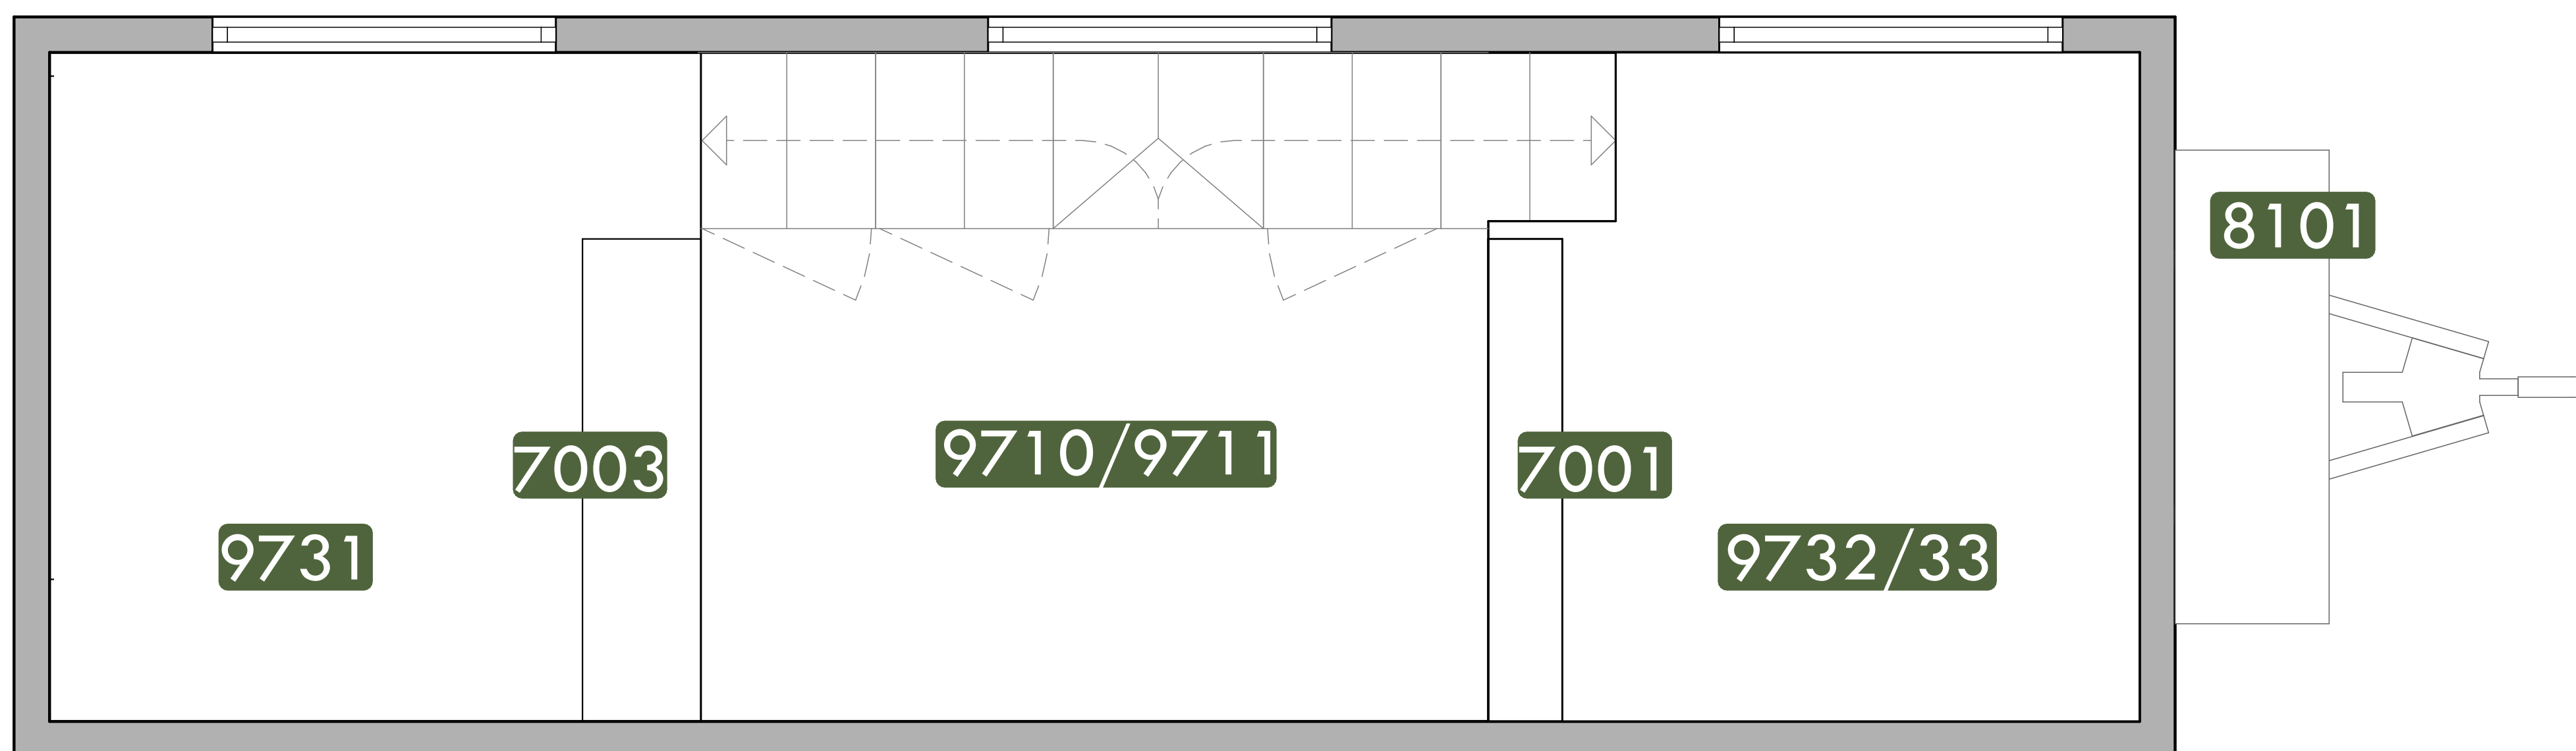

PORTO

LISTA MEBLI I DODATKÓW

POMIESZCZENIE GŁÓWNE

9501 sofa narożna z funkcją spania
3004 szafa
9101 stolik czteroosobowy z półkami
9102 blat dwuosobowy składany
9303 / 9304 krzesła
9708 telewizor
9710/ 9711 lampy wiszące

ZESTAW AW1-01

1201 szafka kuchenna ze zlewem
1001 szafka 3 szuflady
1101 szafka na piekarnik
2201 szafka wisząca okapowa
2009 szafka wisząca narożna

ZESTAW AW1-02

1201 szafka kuchenna ze zlewem
1001 szafka 3 szuflady
1102 szafka na piekarnik
z funkcją mikrofal
2201 szafka wisząca okapowa
2009 szafka wisząca narożna

ZESTAW AW1-03

1201 szafka kuchenna ze zlewem
1103 szafka na zmywarkę
1101 szafka na piekarnik
2201 szafka wisząca okapowa
2009 szafka wisząca narożna

ZESTAW AW1-04

1201 szafka kuchenna ze zlewem
1103 szafka na zmywarkę
1102 szafka na piekarnik
z funkcją mikrofal
2201 szafka wisząca okapowa
2009 szafka wisząca narożna

ZESTAW AW3-01 (SCHODY POJEDYNCZE)

6002 cargo
4102 szafka na lodówkę 144 cm
4001, 4004, 4005 - schody

ZESTAW AW3-02 (SCHODY PODWÓJNE)

6002 cargo
4102 szafka na lodówkę 144cm
4001, 4003, 4004, 4006, 4201 schody

ŁAZIENKA

5002 szafka pod umywalką
5009 szafka wysoka (zamiast pralki)

ANTRESOLE

4301 drabina
9703 poręcz
973(-) stelaż pod materac
9001 / 9003 / 9004 barierki na antresoli
7001 / 7003 / 7006 regały na antresoli

ELEMENTY ZEWNĘTRZNE

8002 schody zewnętrzne

DODATKOWE OPCJE

8101 budka na dyszlu
8401 budka do uzdatniania
wody deszczowej
8201 wiatrołap
(budka przed wejściem)
8301 taras

P O R T O



*ZDJĘCIA POKAZUJĄ REALIZACJĘ Z PRZYKŁADOWĄ ARANŻACJĄ
(WYPOSAŻENIE DOBIERANE W ZALEŻNOŚCI OD OFERTY)



P O R T O



PORTO



*ZDJĘCIA POKAZUJĄ REALIZACJĘ Z PRZYKŁADOWĄ ARANŻACJĄ
(WYPOSAŻENIE DOBIERANE W ZALEŻNOŚCI OD OFERTY)




P O R T O



PORTO

PRZYKŁADOWE OPCJE

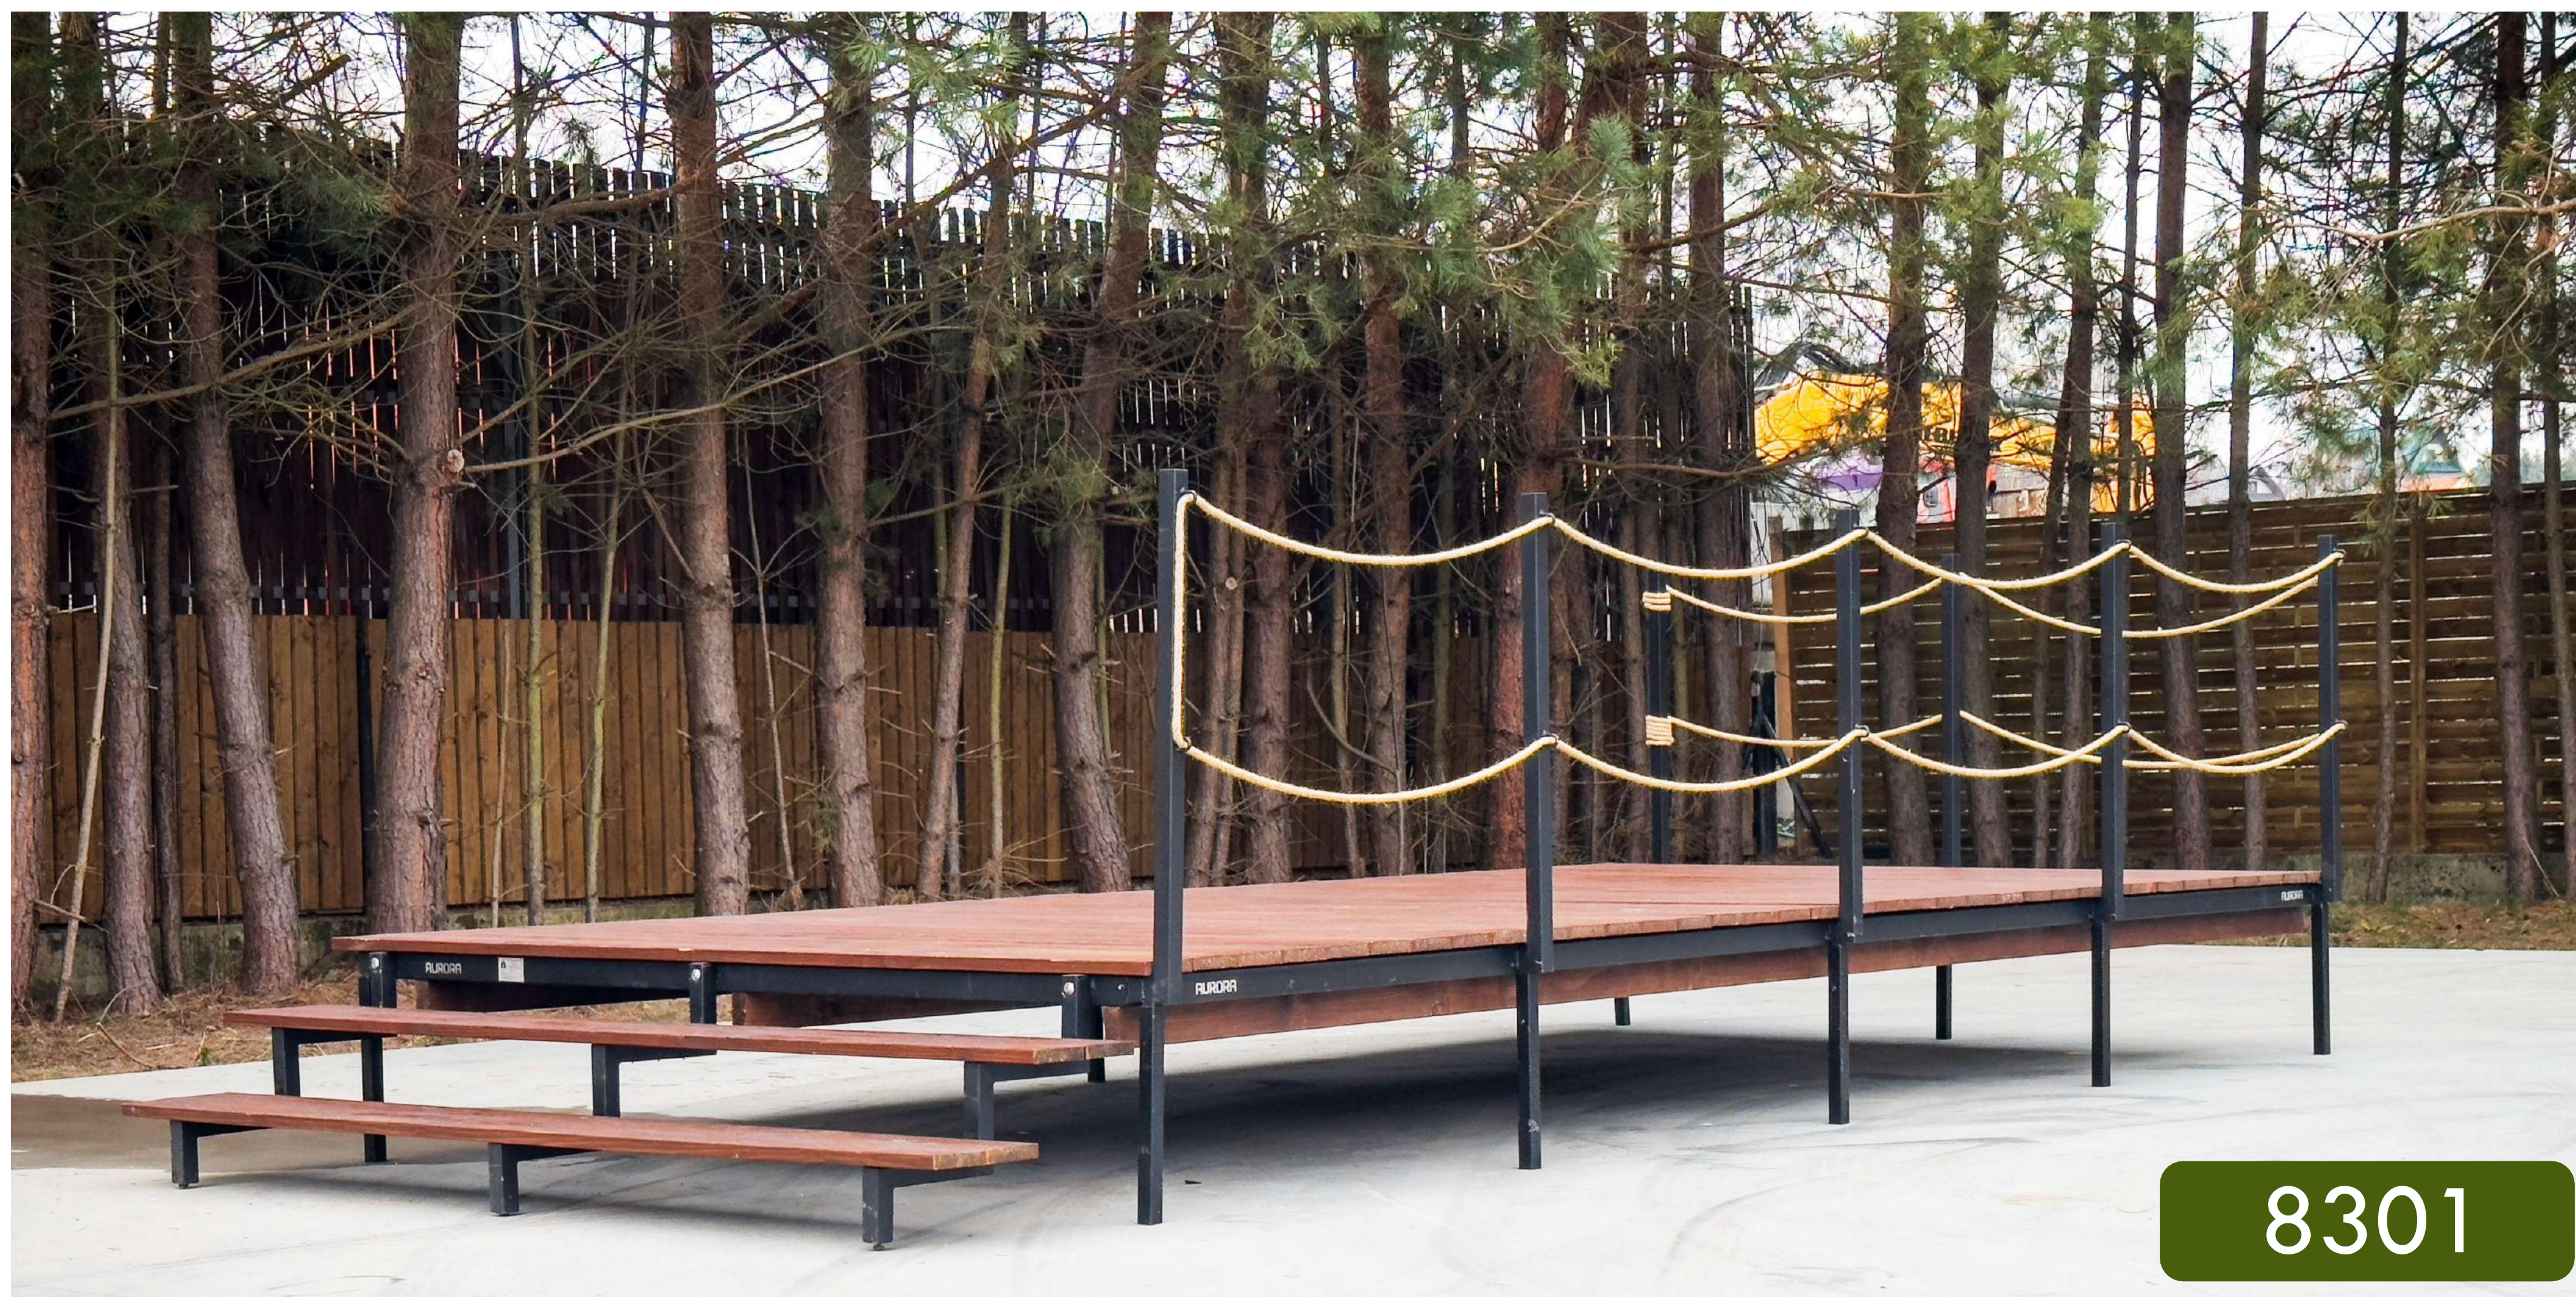

*ZDJĘCIE POGLĄDOWE - KOLORYSTYKA TARASU DOBIERANA DO ELEWACJI