


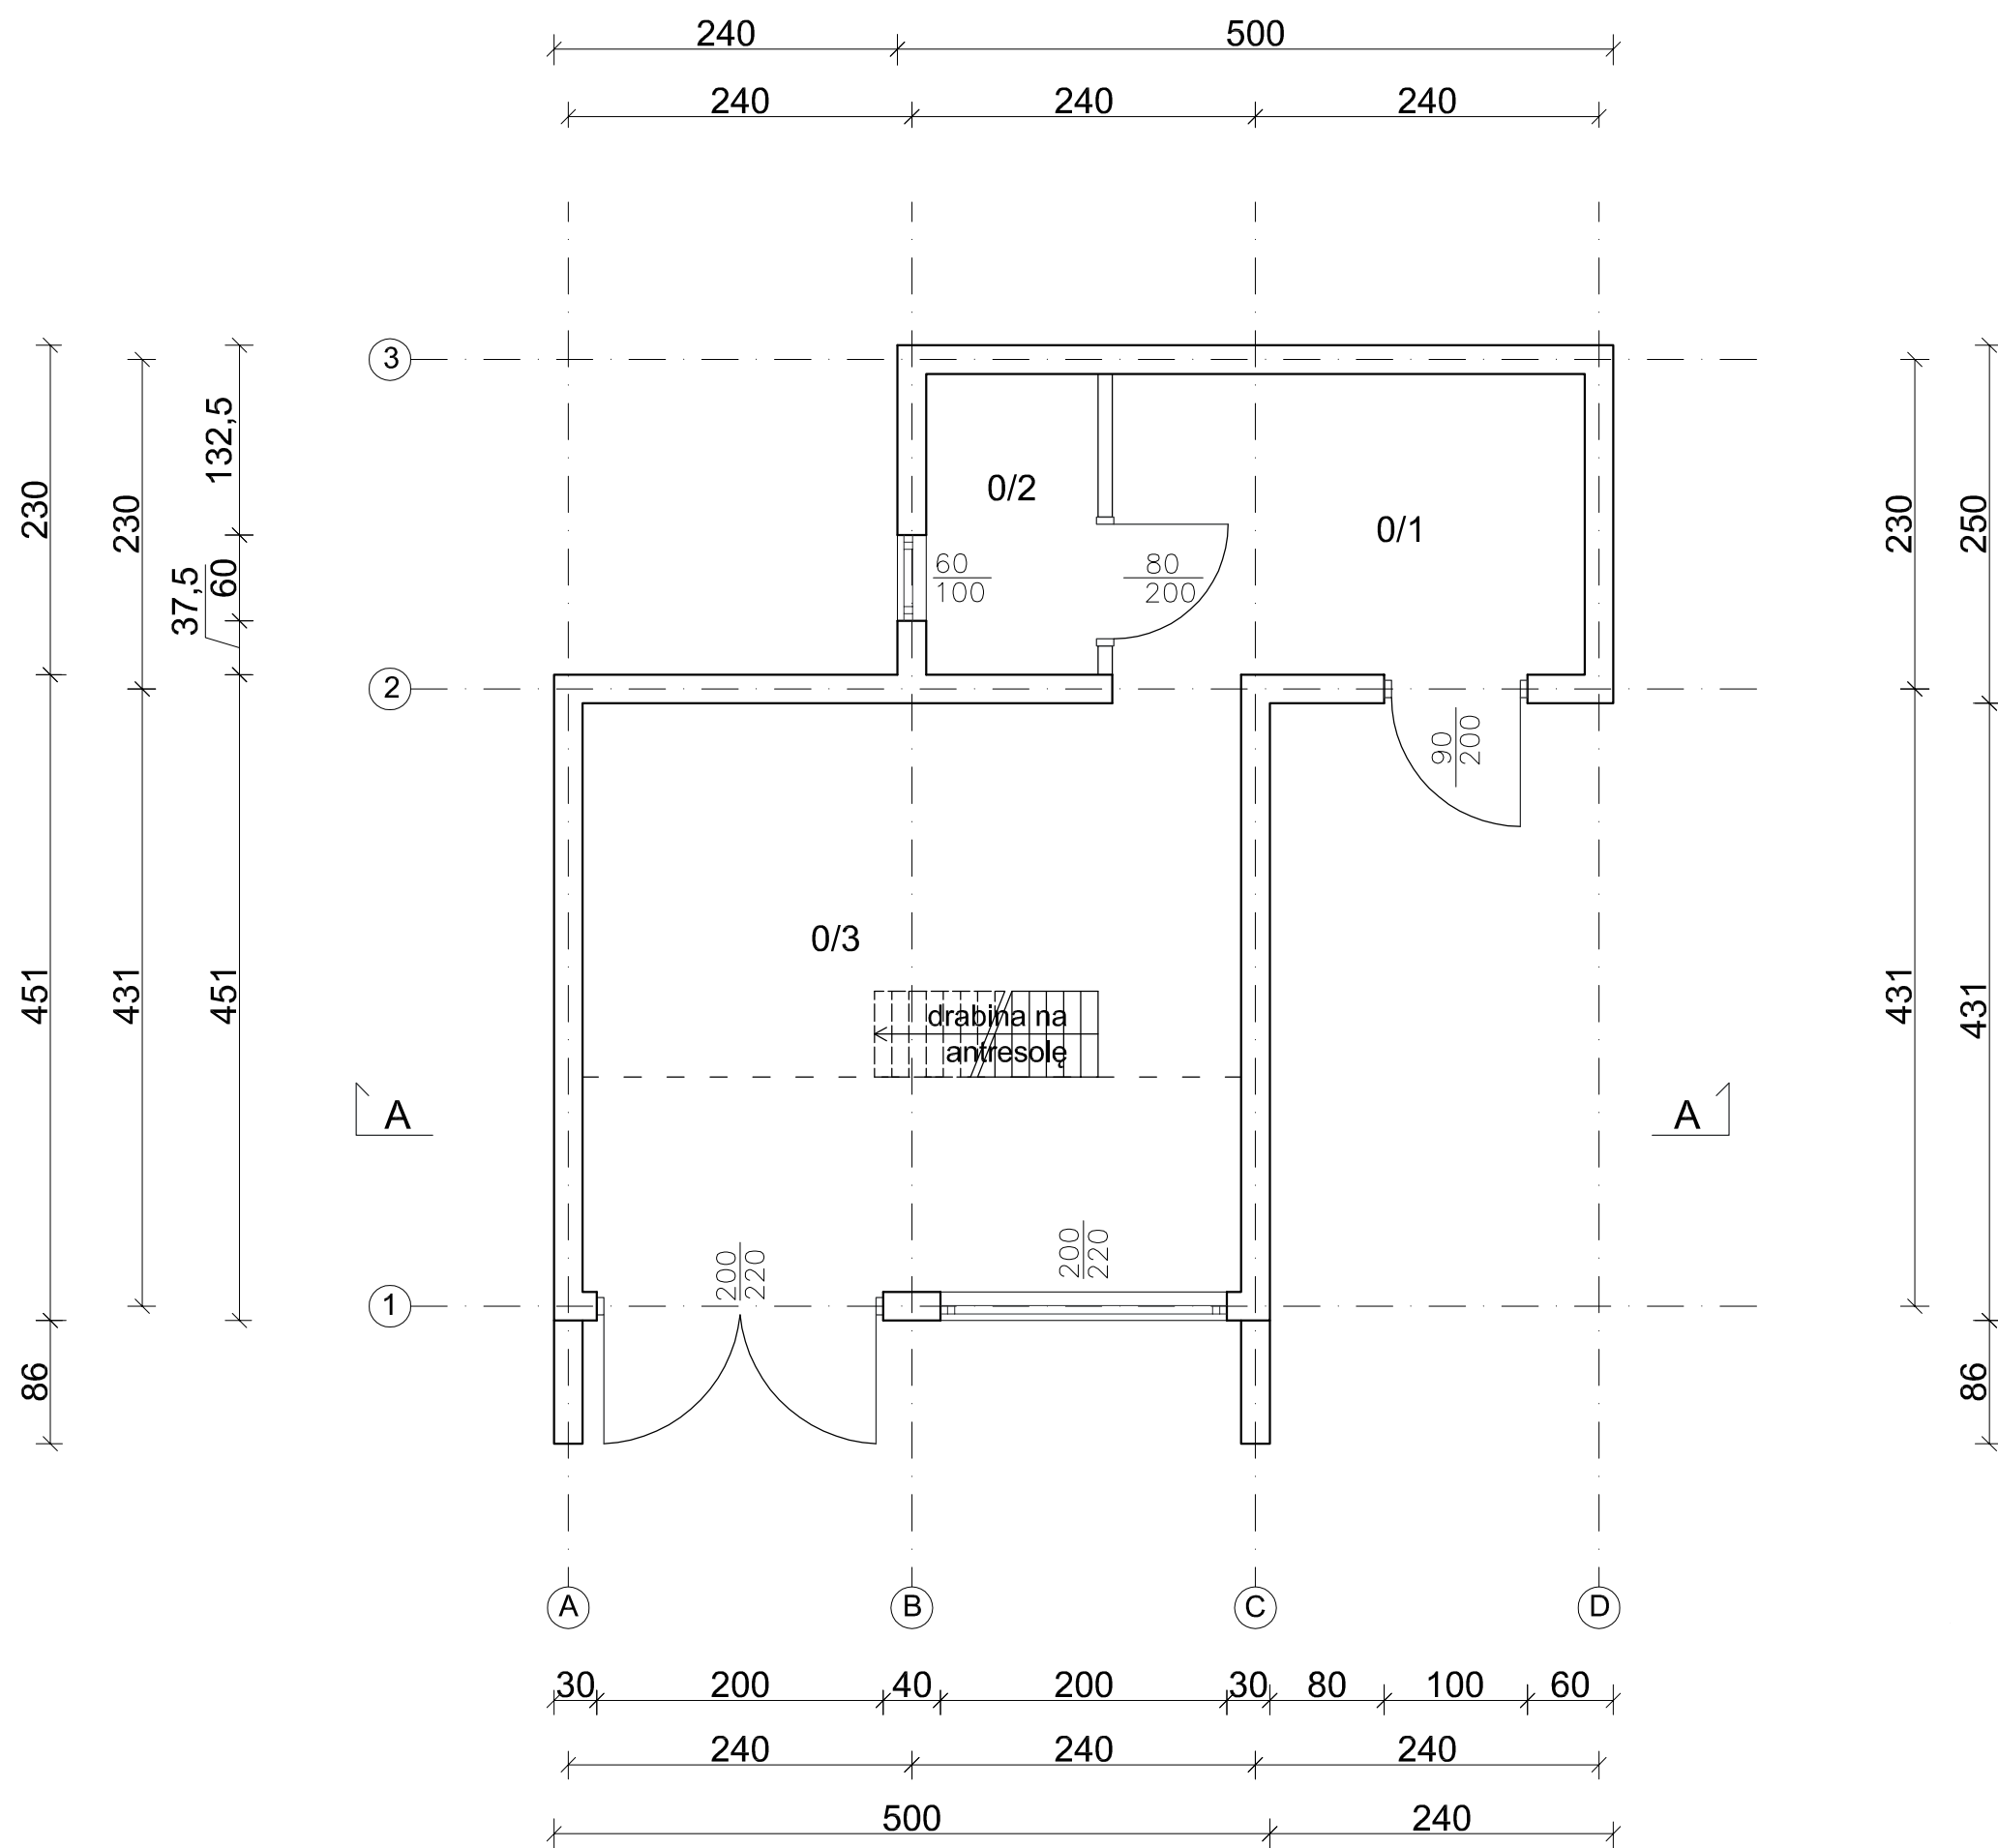

UWAGA!
1) Planowany budynek zostanie wykonany w konstrukcji drewnianej szkieletowej. Klasa drewna konstrukcyjnego: C24.